

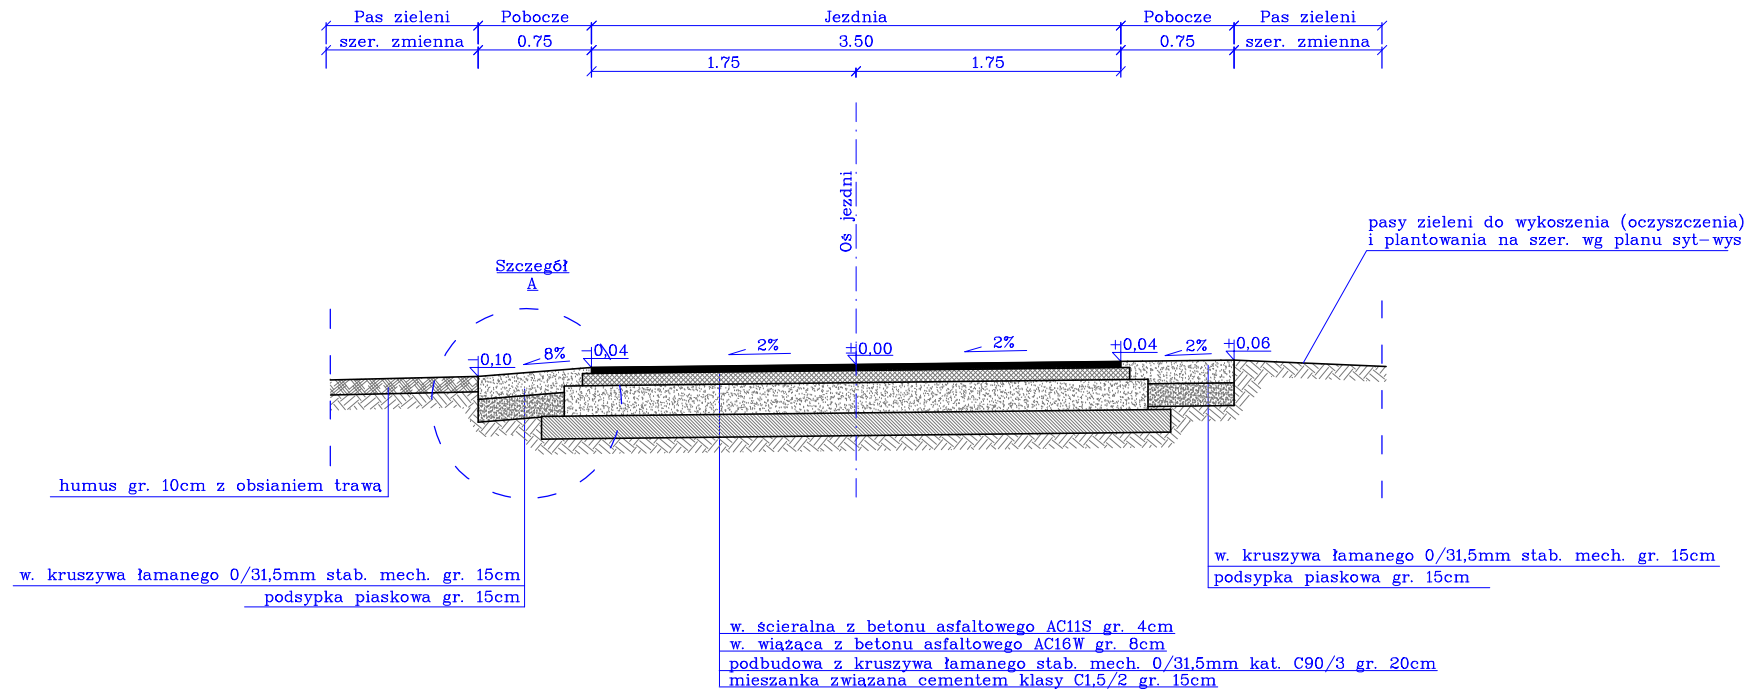



PRZĘKRÓJ A-A

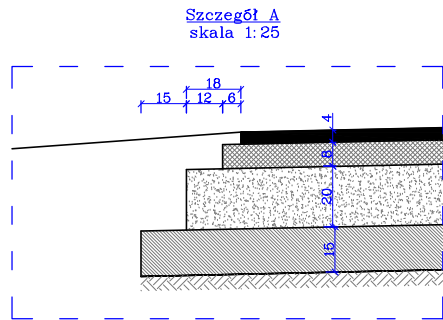


PRZĘKRÓJ C-C

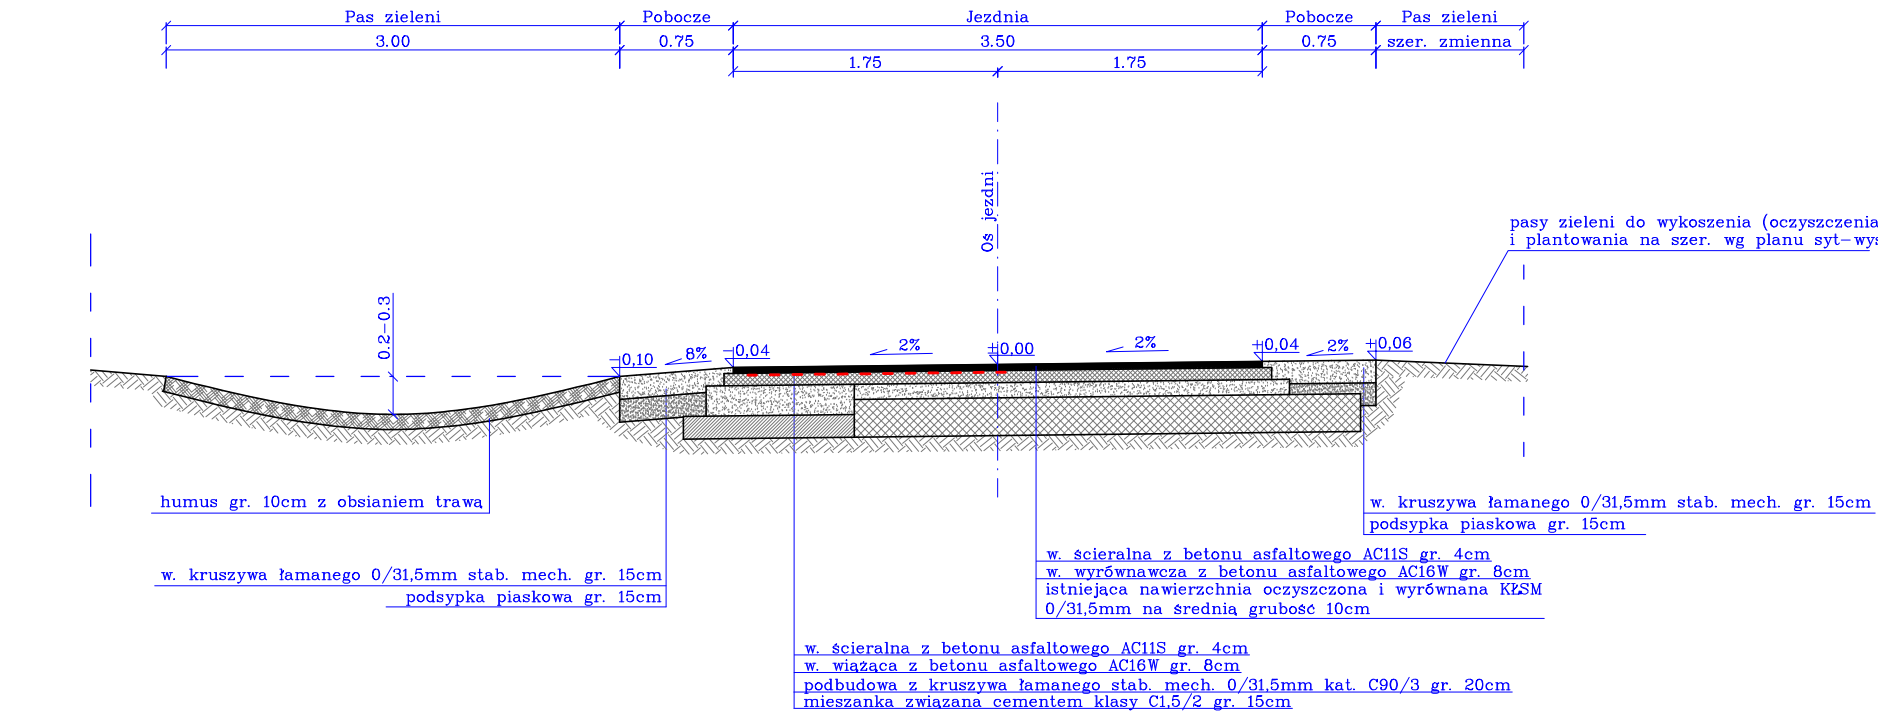

PRZĘKRÓJ B-B

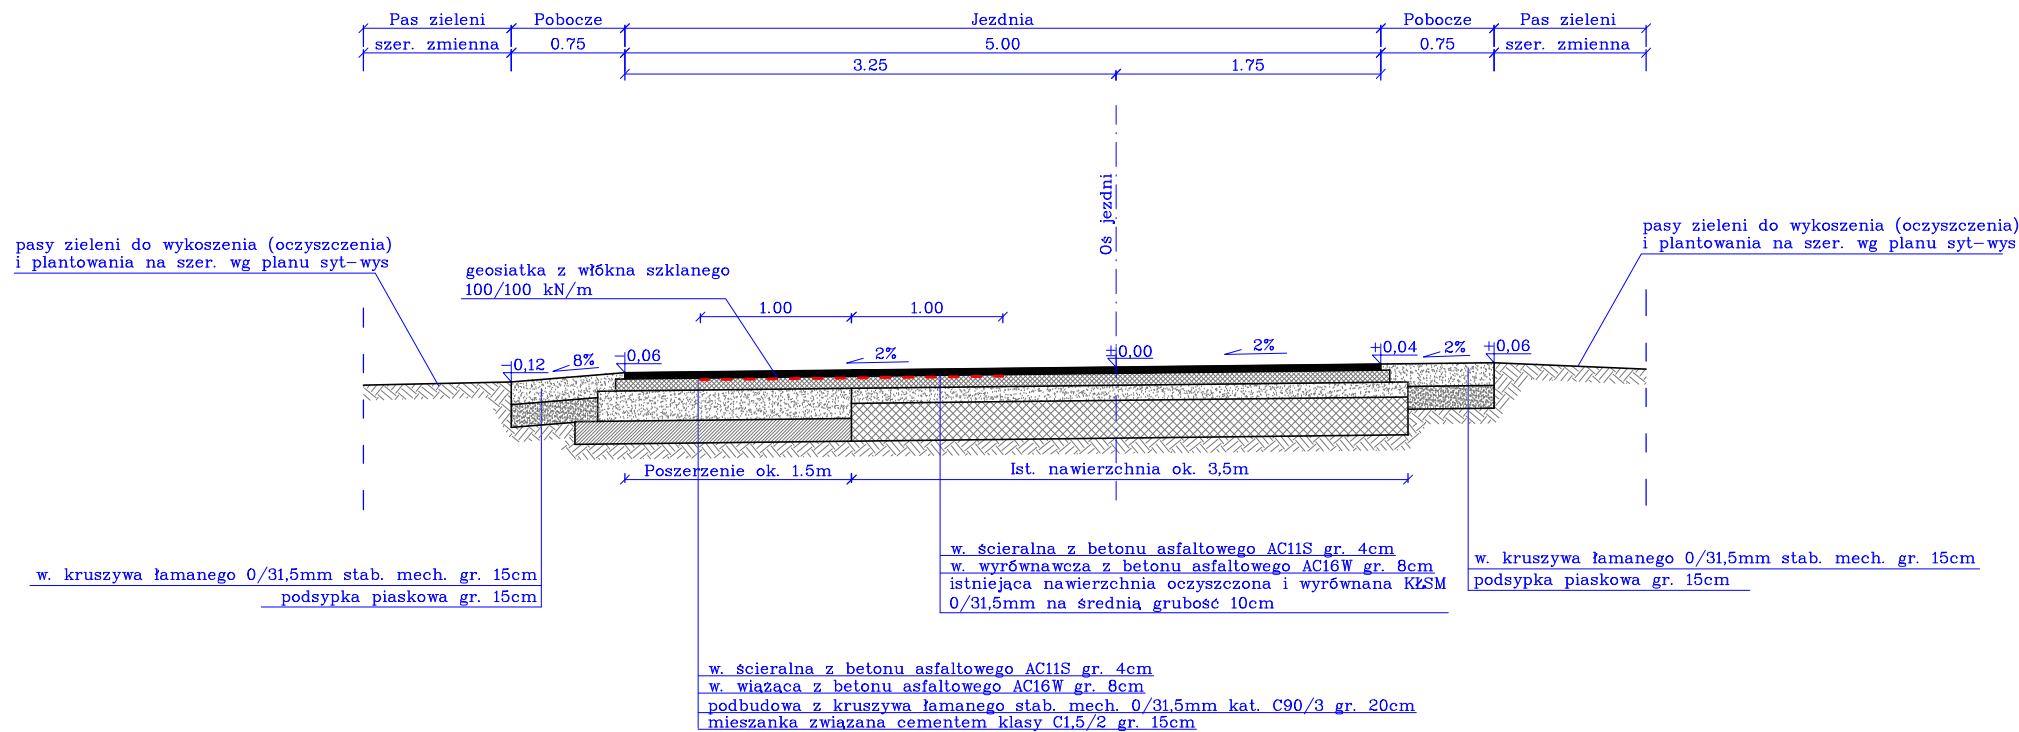

PRZĘKRÓJ D-D

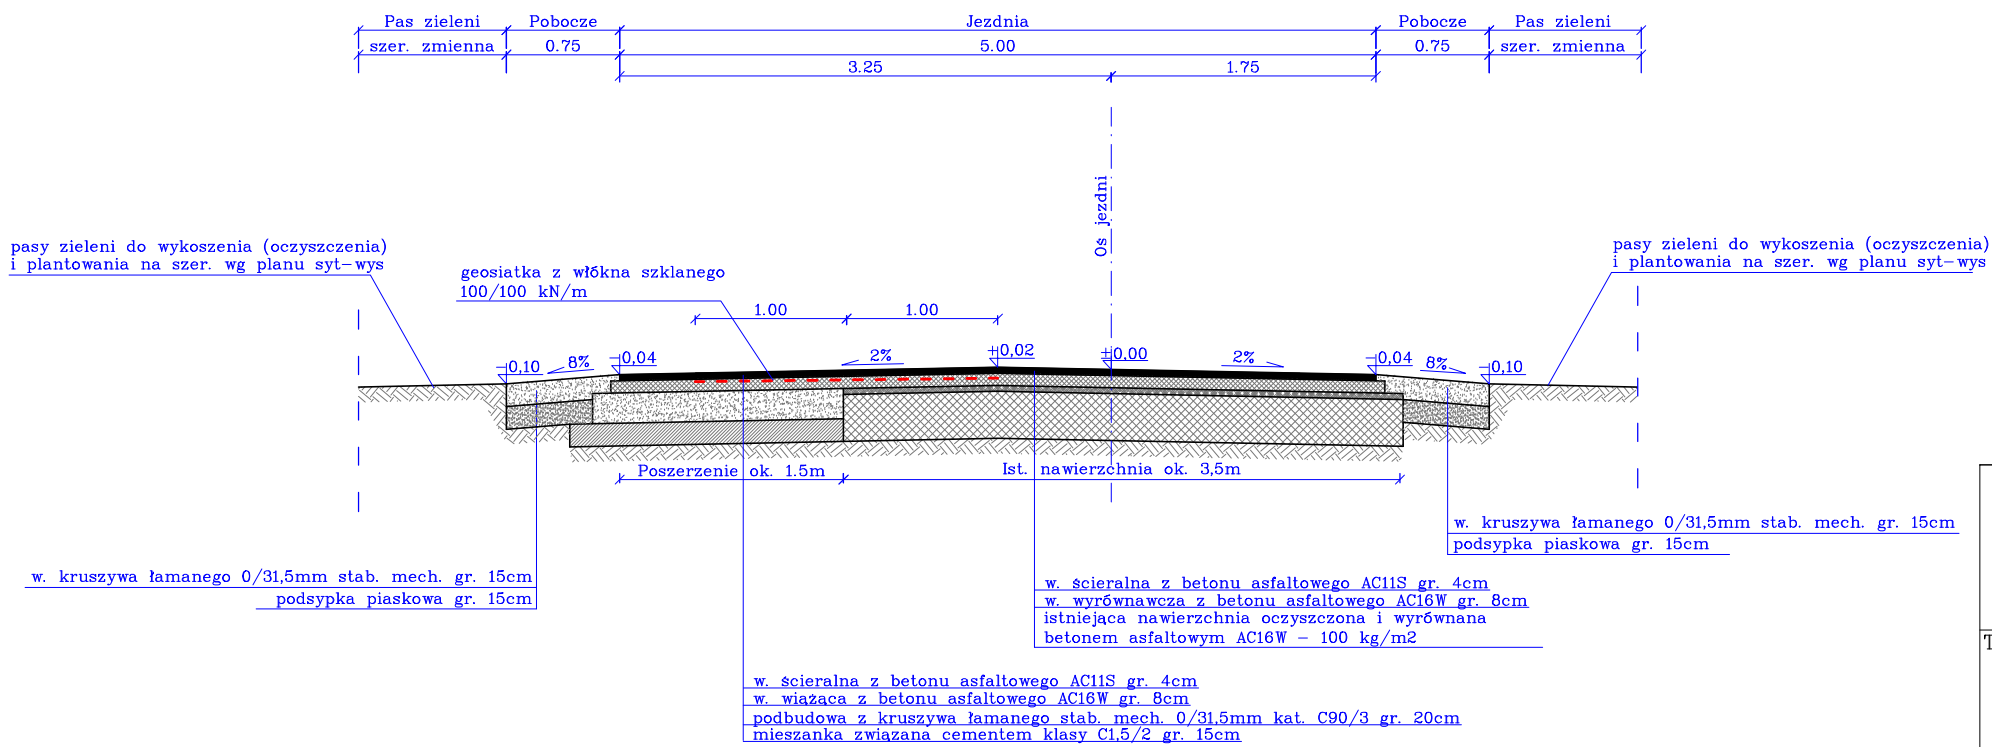

PRZĘDŚIĘBIORSTWO PROJEKTOWO-USŁUGOWE SYSTEM A Antoni Przybylski 66-400 Gorzów Wlkp.; ul. Saperów 3 tel. 604 468 001; e-mail: sabrata@o2.pl			
TEMAT:		SKALA:	1: 50
<b>Przebudowa dróg gminnych nr 750029Z i nr 750030Z na odcinku od drogi wojewódzkiej nr 151 do m. Słowicze w gminie Barlinek wraz z budowa kanału technologicznego</b>		NR RYS:	
		STADIUM:	PW
		BRANŻA:	drogowa
TREŚĆ: Przekroje normalne		DATA:	03.2023
AUTORZY OPRACOWANIA:		NR UPR.	SPECJ. UPR.
PROJEKTANT:	mgr inż. ANTONI PRZYBYLSKI	LBS/0024/PWOD/14	DROGOWA