



B - B

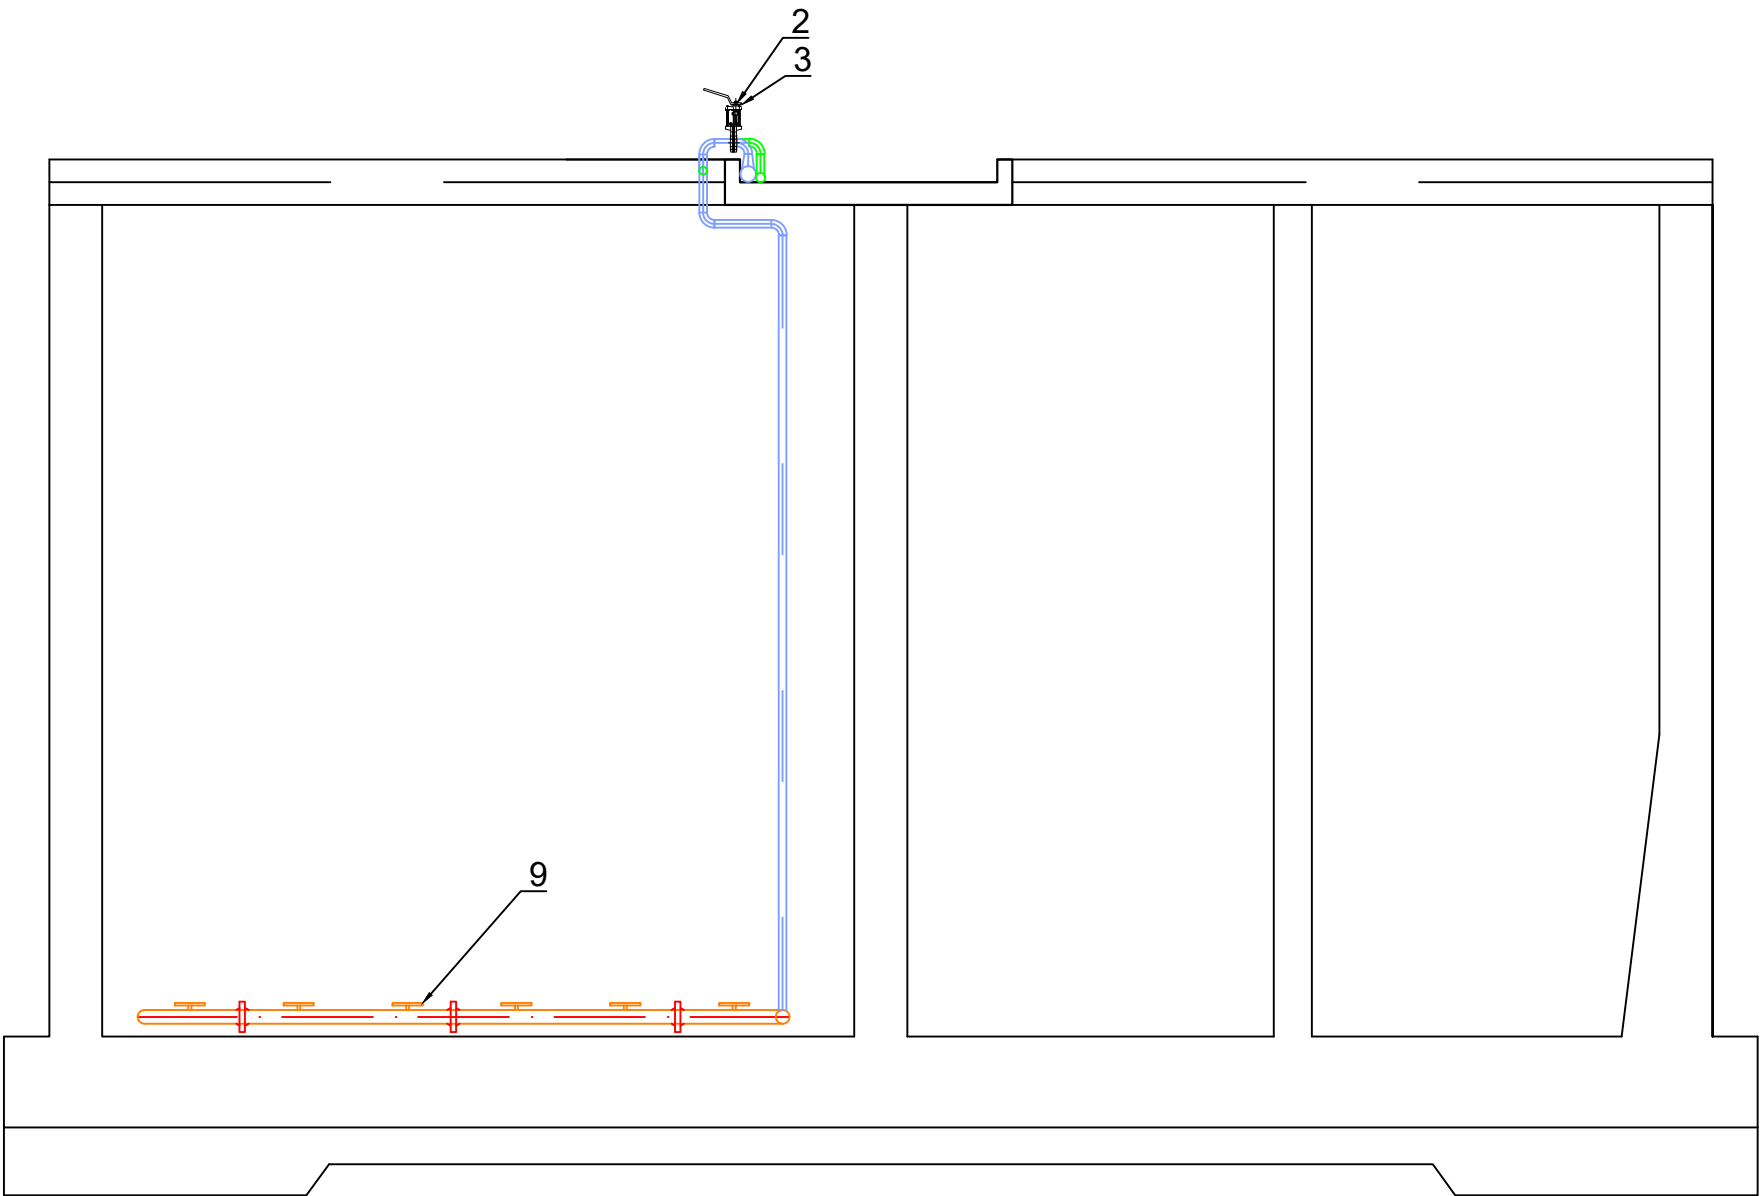

C - C

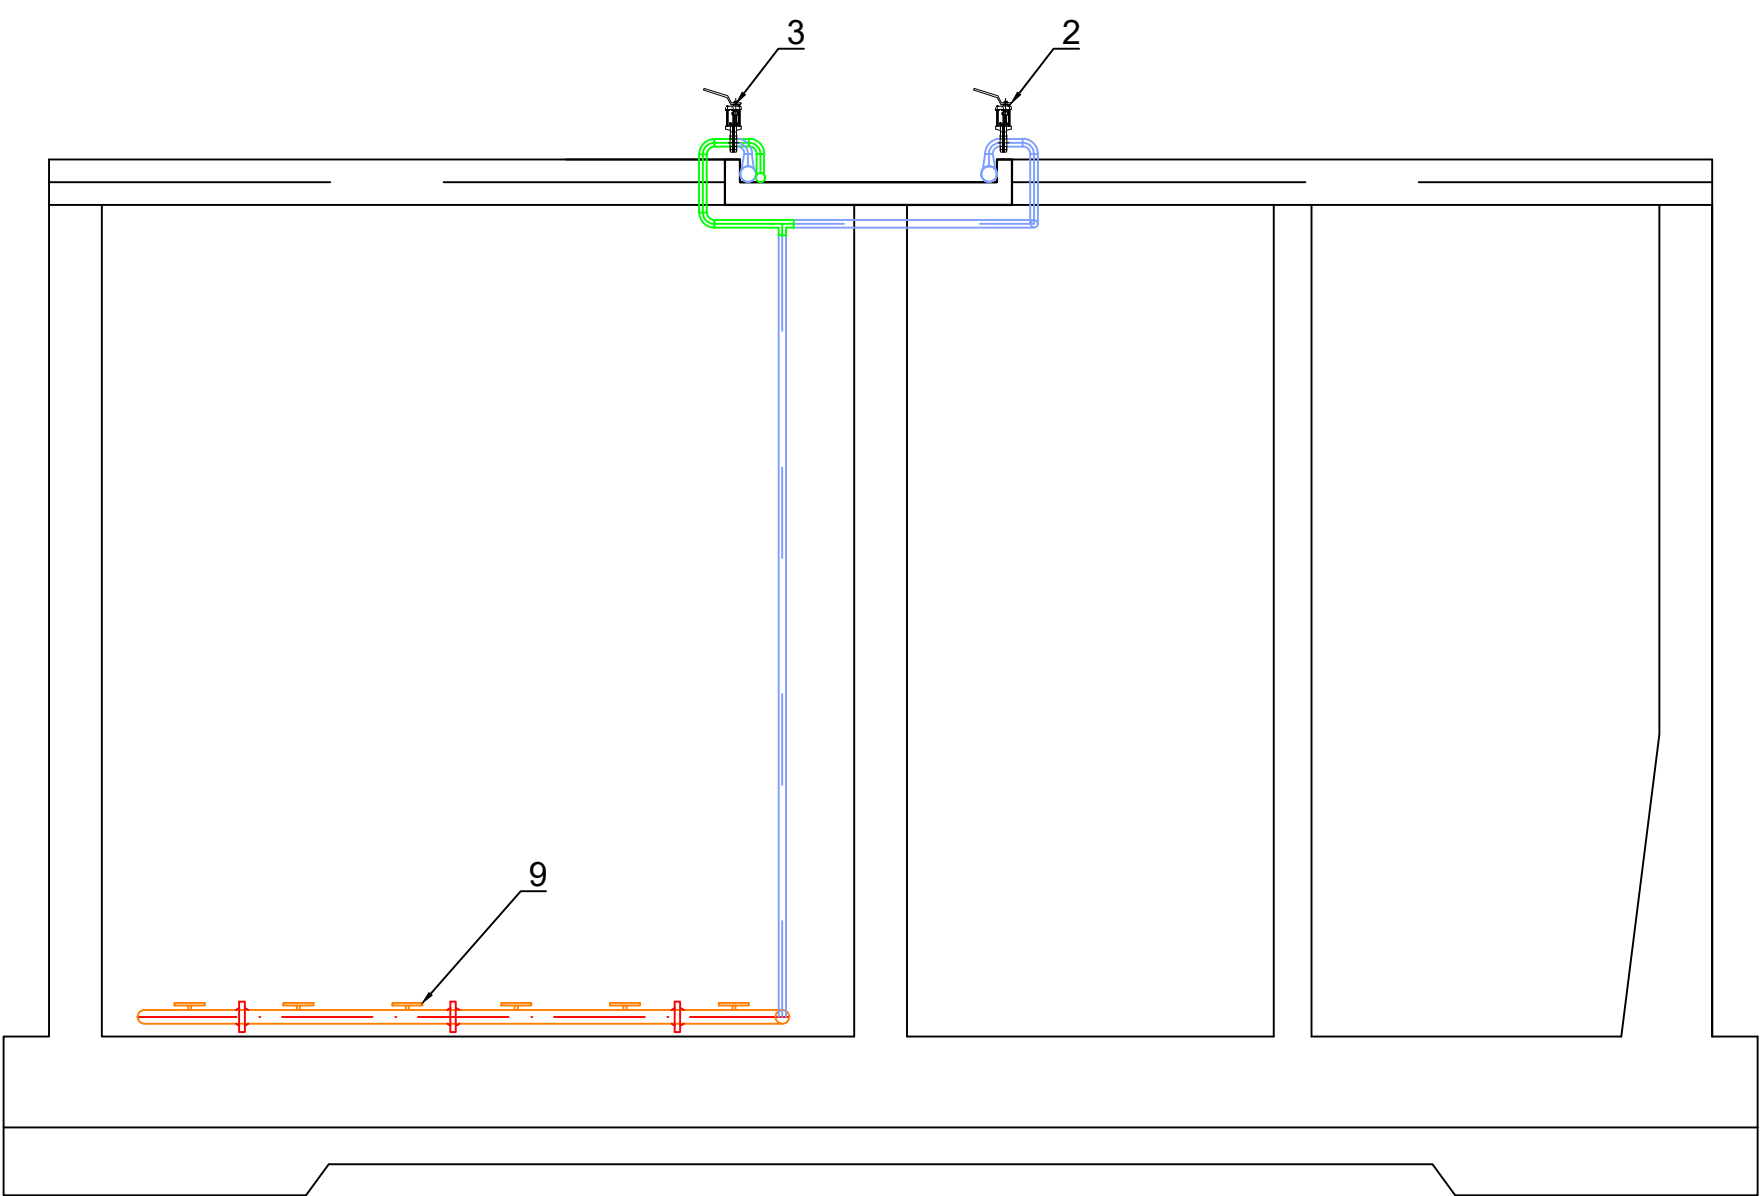

Zestawienie elementów przepompowni		
L.p.	Nazwa elementu	Ilość szt./kpl.
1	Dmuchawa wyporowa	1
2	Przepustnica DN50 - istniejąca	2
3	Przepustnica DN50 - projektowana	2
4	Pompa recyrkulacji wewnętrznej	2
5	Przepustnica DN100 - projektowana	2
6	Sonda osadu - projektowana	1
7	Przepływomierz DN200 - projektowany	1
8	Zasuwa nożowa DN150 - projektowana	2
9	System napowietrzania	2

OZNACZENIA:

- Istniejący rurociąg napowietrzania
- Projektowany rurociąg napowietrzania

INWESTOR: Gmina Lipusz ul. Wybickiego 27 83-424 Lipusz		BRANŻA SANITARNA
INWESTYCJA: MODERNIZACJA OCZYSZCZalni ŚCIEKÓW W LIPUSZU WRAZ Z ROZBUDOWĄ BUDYNKU TECHNOLOGICZNEGO		SKALA 1:50 NR RYS. 6
Reaktor biologiczny - przekrój B-B, C-C		DATA IX 2020
PROJEKTANT: mgr inż. Arkadiusz Malinowski upr. nr 294/Gd/2002 w specjalności instalacyjnej w zakresie instalacji, urządzeń i sieci: wodociągowych i kanalizacyjnych, wentylacyjnych i gazowych do kierowania i projektowania bez ograniczeń		
SPRAWDZAJĄCY: mgr inż. Krzysztof Seweryn upr. nr POM/0245/PWOS/12 do projektowania i kierowania robotami bez ograniczeń w specjalności instalacyjnej w zakresie sieci, instalacji i urządzeń: ciepłych, wentylacyjnych, gazowych, wodociągowych i kanalizacyjnych		