



69200	
miastowy, plan zagospodarowania przestrzennego	
Opis powstania planu:	STAROSTA ŻNINSKI
Opis projektu:	Wzajemny
Nazwa inwestycji:	Wzajemny
Uchwała Rady Miejskiej:	P.04119.20.16
Data wyrażenia zgody:	29.11.2016
Imię i nazwisko osoby reprezentującej:	z up. STAROSTY
Aneta Chmielewska	
Wydział Geodezji i Kartografii	
Krajoznictwa i Nieruchomości	

Wydano do celów ominiowych

Zabrania się reprodukcji
i rozpowszechniania
GN. 6612. 13.06. 2016

Uzupełniono p.m. L. d. 2009/94
KERG 1636705


— budowa komunikacji

miasto: ŻNIN woj. bydgoskie

1414

1411

1431

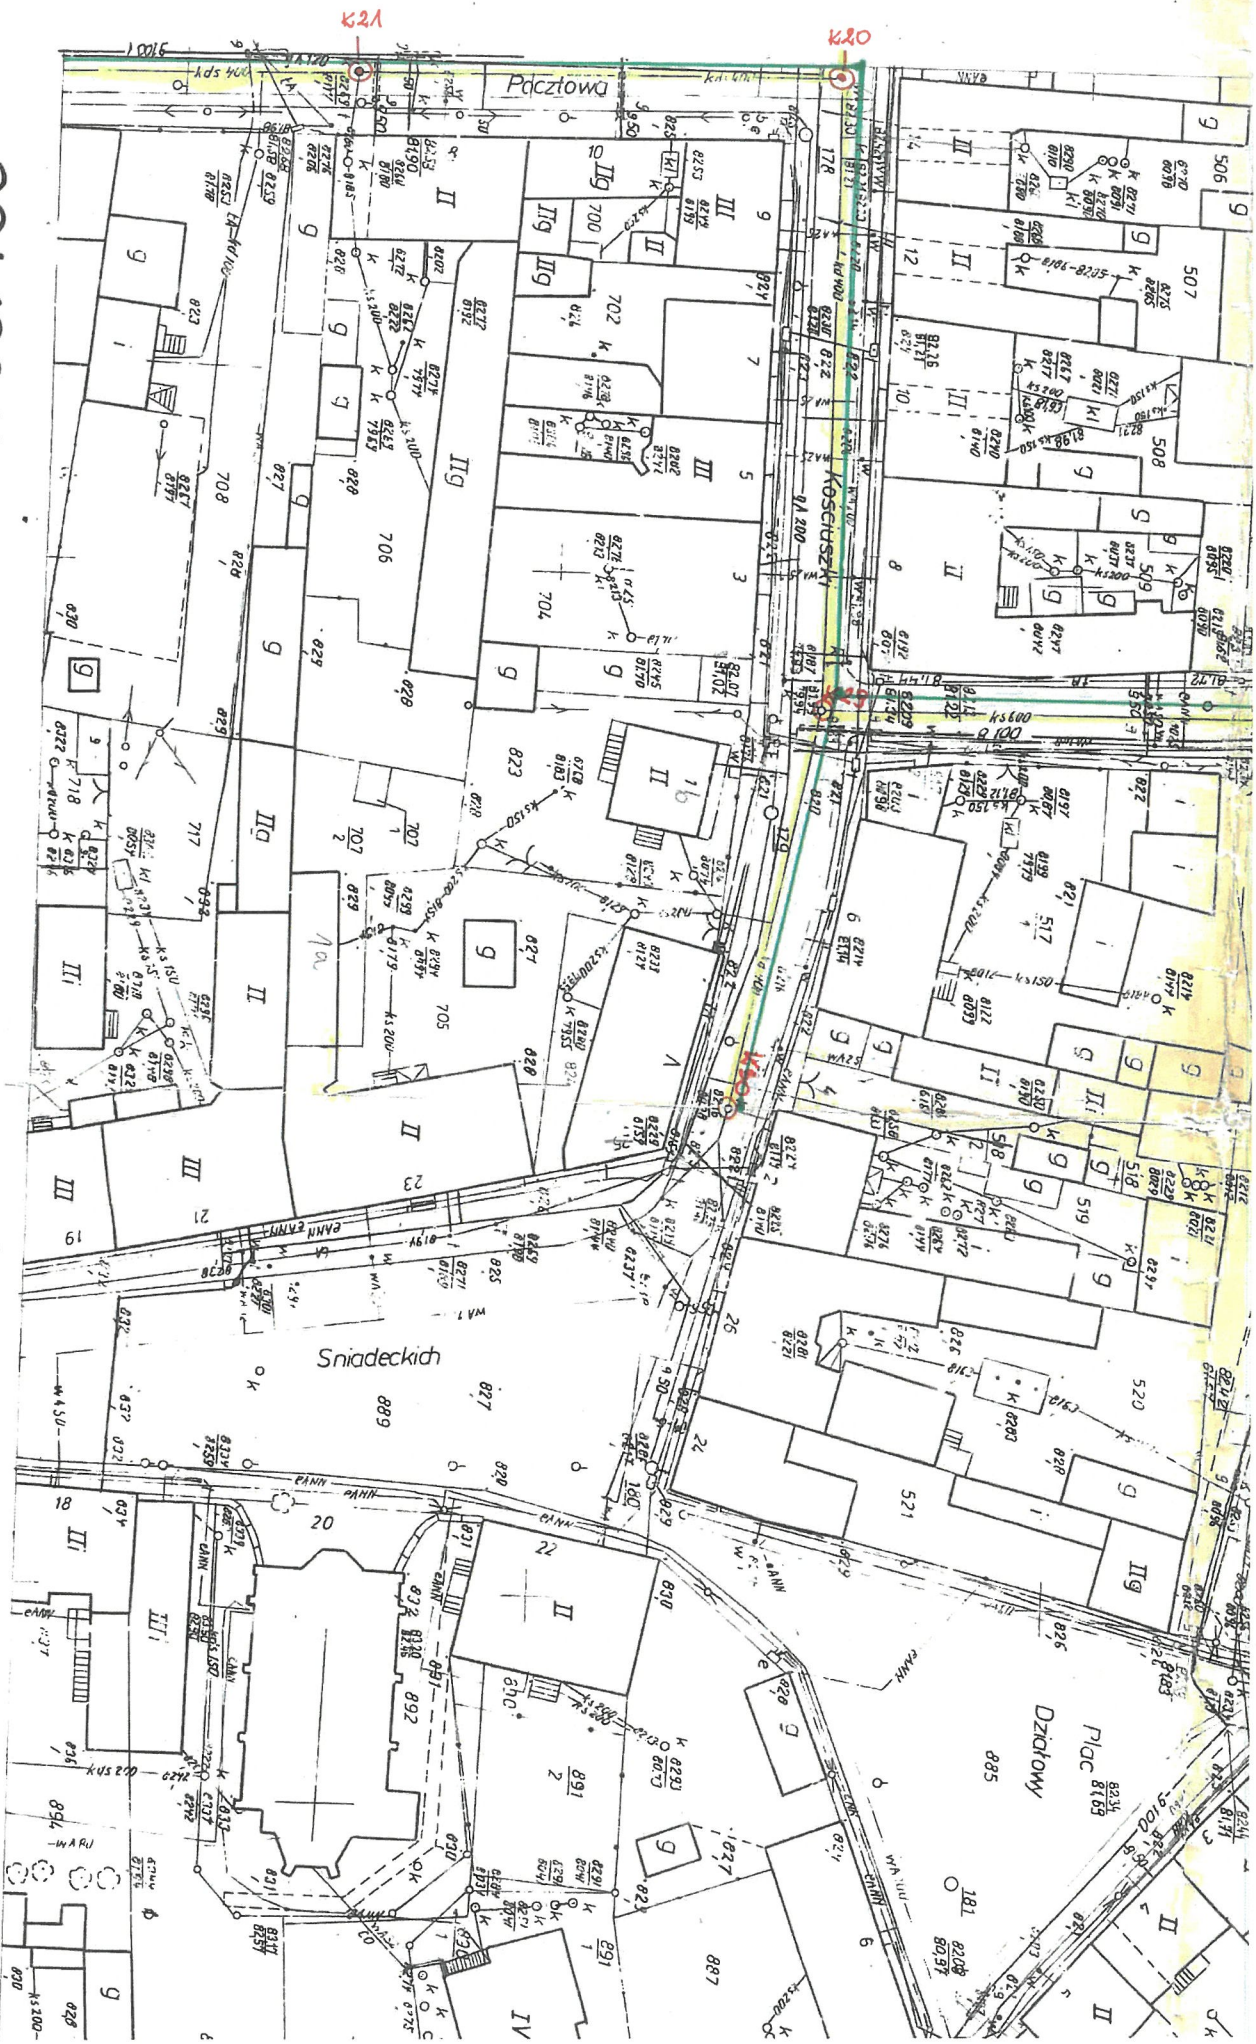

364.122.14.4
 1:500
 2913171181

— Budowa kanalizacji sanitarnej
 — Renowacja kanalizacji ogólnospławnej (deszczowej)

MAPA SYTUACYJNO--WYSOKOŚCI
 Z UZBROJENIEM TERENU

Wykonana w Okręgowym Przedsiębiorstwie Geodezyjno Kartograficznym w Bydgoszczy w 1965r.