


ELEWACJA TYLNA




kolor 3

kolor 3

kolor 1

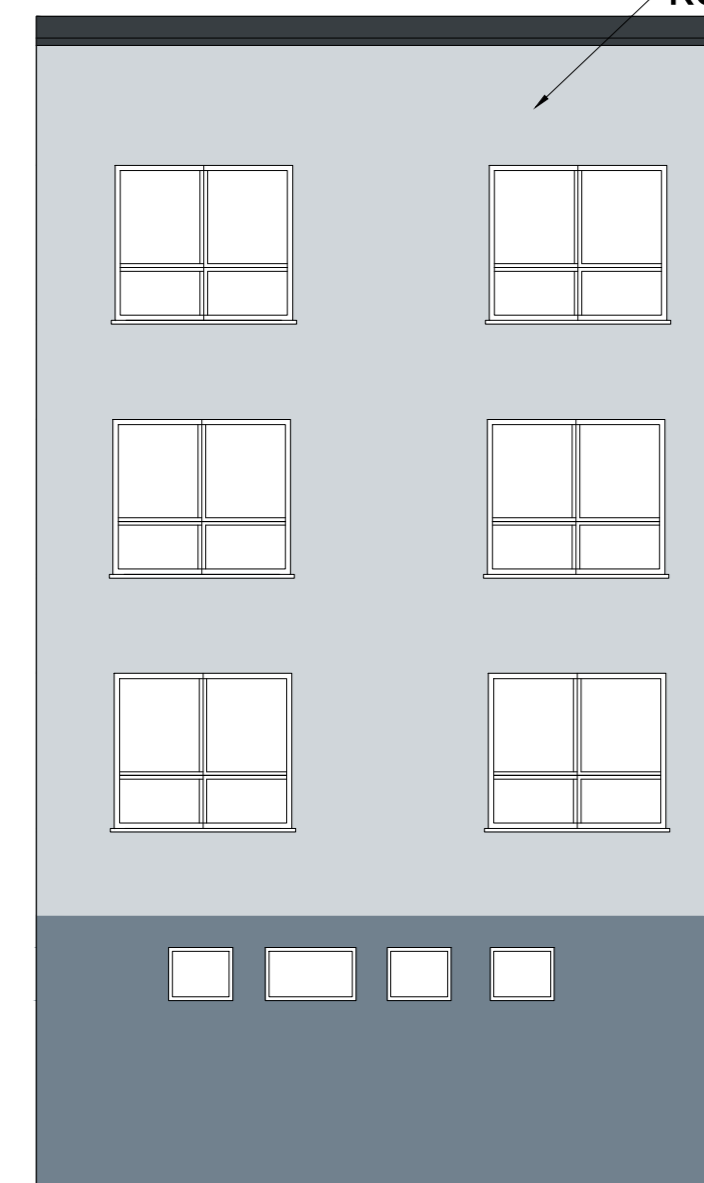

kolor 1

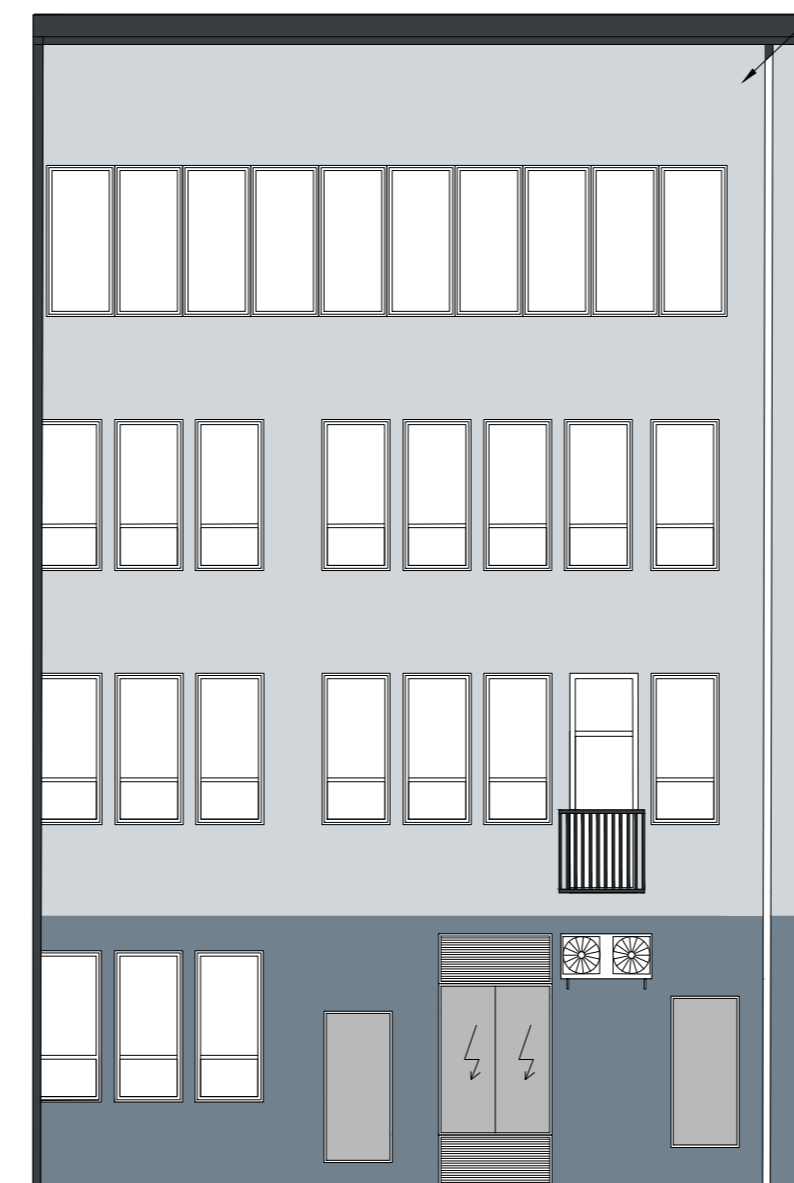

kolor 3

ELEWACJE WEWNETRZNE

LEGENDA:

- kolor 1 - elewacja NCS S 1500-N
- kolor 2 - elewacja NCS S 2000-N
- kolor 3 - elewacja NCS S 3000-N

ET Energo Audyt ul. Bernardyńska 2, 64-000 Kościan tel./fax 065 513 29 28 biuro@et-energoaudyt.pl www.et-energoaudyt.pl	
TEMAT: TERMOMODERNIZACJA BUDYNKU	
INWESTOR: SZPITAL REJONOWY W SŁUBICACH	
PROJEKTANT	
SPRAWDZAJĄCY	
BRANŻA: ARCHITEKTURA	
RYSUNEK: ELEWACJE - KOLORYSTYKA	
DATA: 07 CZERWIEC 2021	SKALA: 1:100
NR RYSUNKU: 05	