
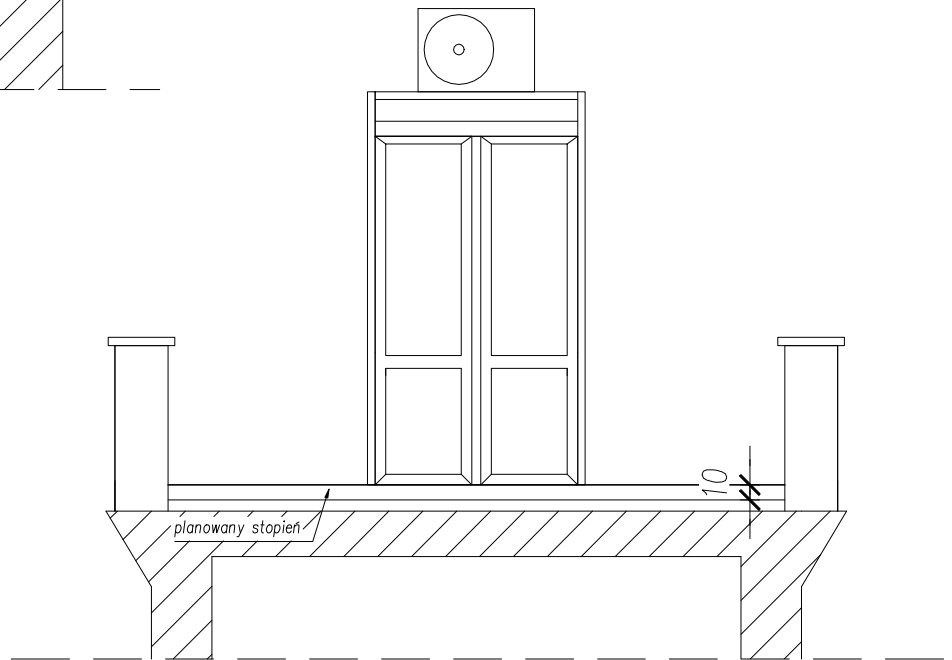


ODWODNIENIE BALKONU NAD ŁĄCZNIKIEM
skala 1:50

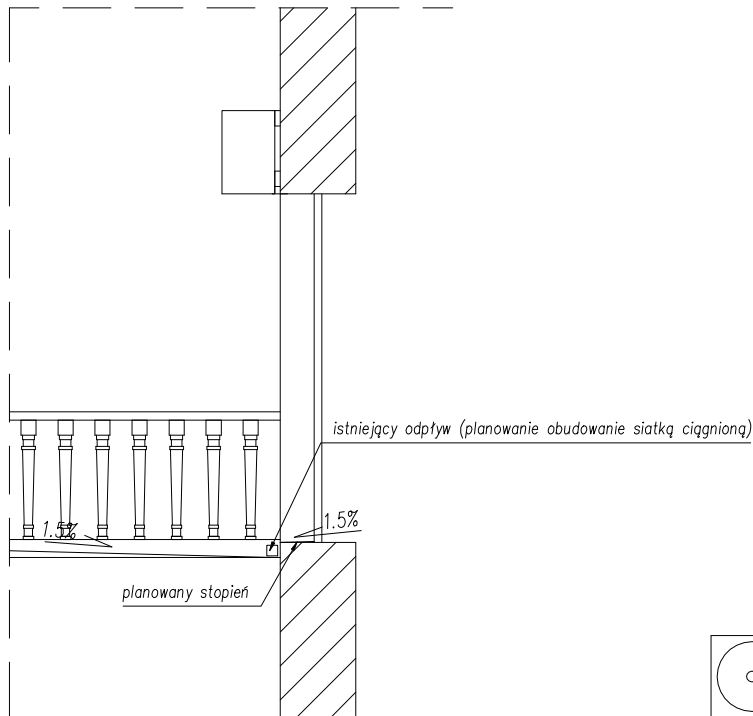

Temat PROJEKT BUDOWLANO-WYKONAWCZY REMONTU ELEWACJI BUDYNKU 5 Z ŁĄCZNIKIEM I PRZYBUDÓWKAMI WRAZ Z WYMIANĄ STOLARKI OKIENNEJ BUDYNKU AKADEMII MARYNARKI WOJENNEJ IM. BOHATERÓW WESTERPLATTE W GDYNI PRZY UL. ŚMIDOWICZA 69, DZ.NR 2098, 1622, 2116 OBREB 226201_1 M.GDYNIA				
Inwestor AKADEMIA MARYNARKI WOJENNEJ IM. BOHATERÓW WESTERPLATTE ul. Śmidowicza 69, 81-127 Gdynia			Stadium PROJEKT BUDOWLANO-WYKONAWCZY	
Jednostka projektowa ZP-EKOPROJEKT Zbigniew Proskura ul. Władysławowska 41, 84-122 Chtapowo			Branża Architektoniczna	
Tytuł rysunku ODWODNIENIE BALKONU NAD ŁĄCZNIKIEM			Skala 1:50	Rewizja -
			Nr rys. A-16	
FUNKCJA		NR UPRAWNIENI	SPECJALNOŚĆ	PODPIS
Projektant	mgr inż. arch. Łukasz Ochociński	481/P00KK/2012	architektoniczna	
Opracował	mgr inż. arch. Jakub Stańczak		architektoniczna	
Sprawdzająca	mgr inż. arch. Dominika Ponikła	487/P00KK/2012	architektoniczna	
Data	Maj 2018		Kopowanie, przetwarzanie i udostępnianie osobom trzecim jedynie za pisemną zgodą opracowujących	