


PRZEKRÓJ KONSTRUKCYJNY NA MIJANCE
SKALA 1 : 50

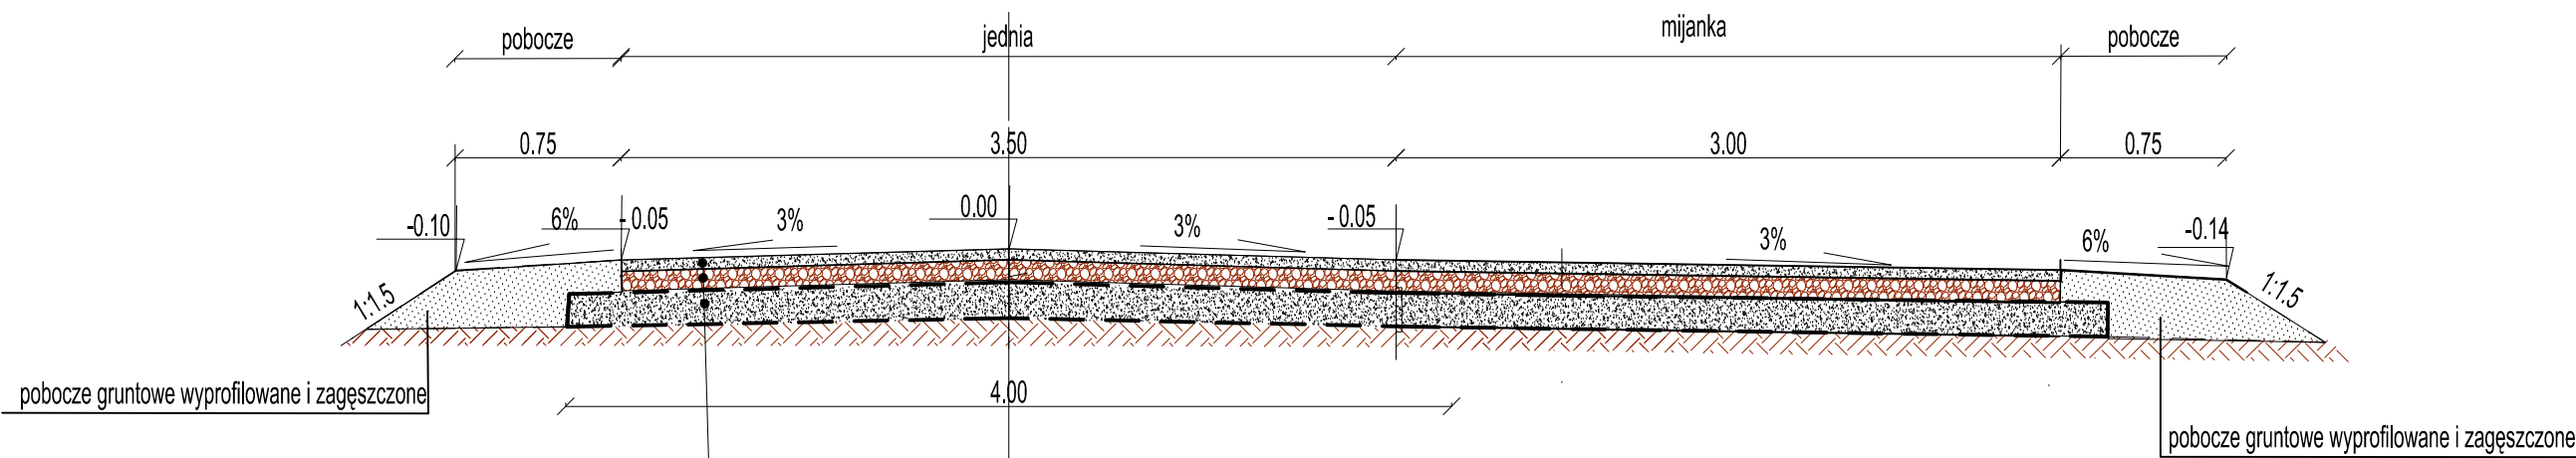

- 8 cm - warstwa górna z kruszywa łamanego 0/31,5mm
- 12 cm - warstwa dolna z kruszywa łamanego 0 /63 mm
- 15 cm - geokrata wypełniona kruszywem łamanym 0/31,5 - małe komórki w/g SST zawinięta w geowłókninę- sze. 8 m- w/g SST
- 15 cm - warstwa odsączająca z piasku gruboziarnistego
- 20 cm - istniejąca konstrukcja drogi

Inwestor Nadleśnictwo Krasnystaw, ul. Leśna 1, 22-300 Krasnystaw				
Temat zadania PRZEBUDOWA DROGI LEŚNEJPOŻAROWEJ W KOMPLEKSIE ŁAZISKA, LEŚNICTWO ŁAZISKA, GMINA SITNO				
Temat rysunku PRZEKRÓJ KONSTRUKCYJNY DROGI NA PROSTEJ				
Branża	Stadium	Data	Skala	Nr rysunku
DROGOWA	PB	07.2020	1:50	4
Autorzy	Imię i nazwisko	Podpis	Nr uprawnień	Branża
Projektant:	Henryka Figiel		776/CH/88	drogi
Sprawdzający:	inż. Tomasz Figiel		LUB/0213/POOD/05	drogi