


# PRZEKRÓJ KONSTRUKCYJNY NA ZJEŹDZIE

## SKALA 1 : 50

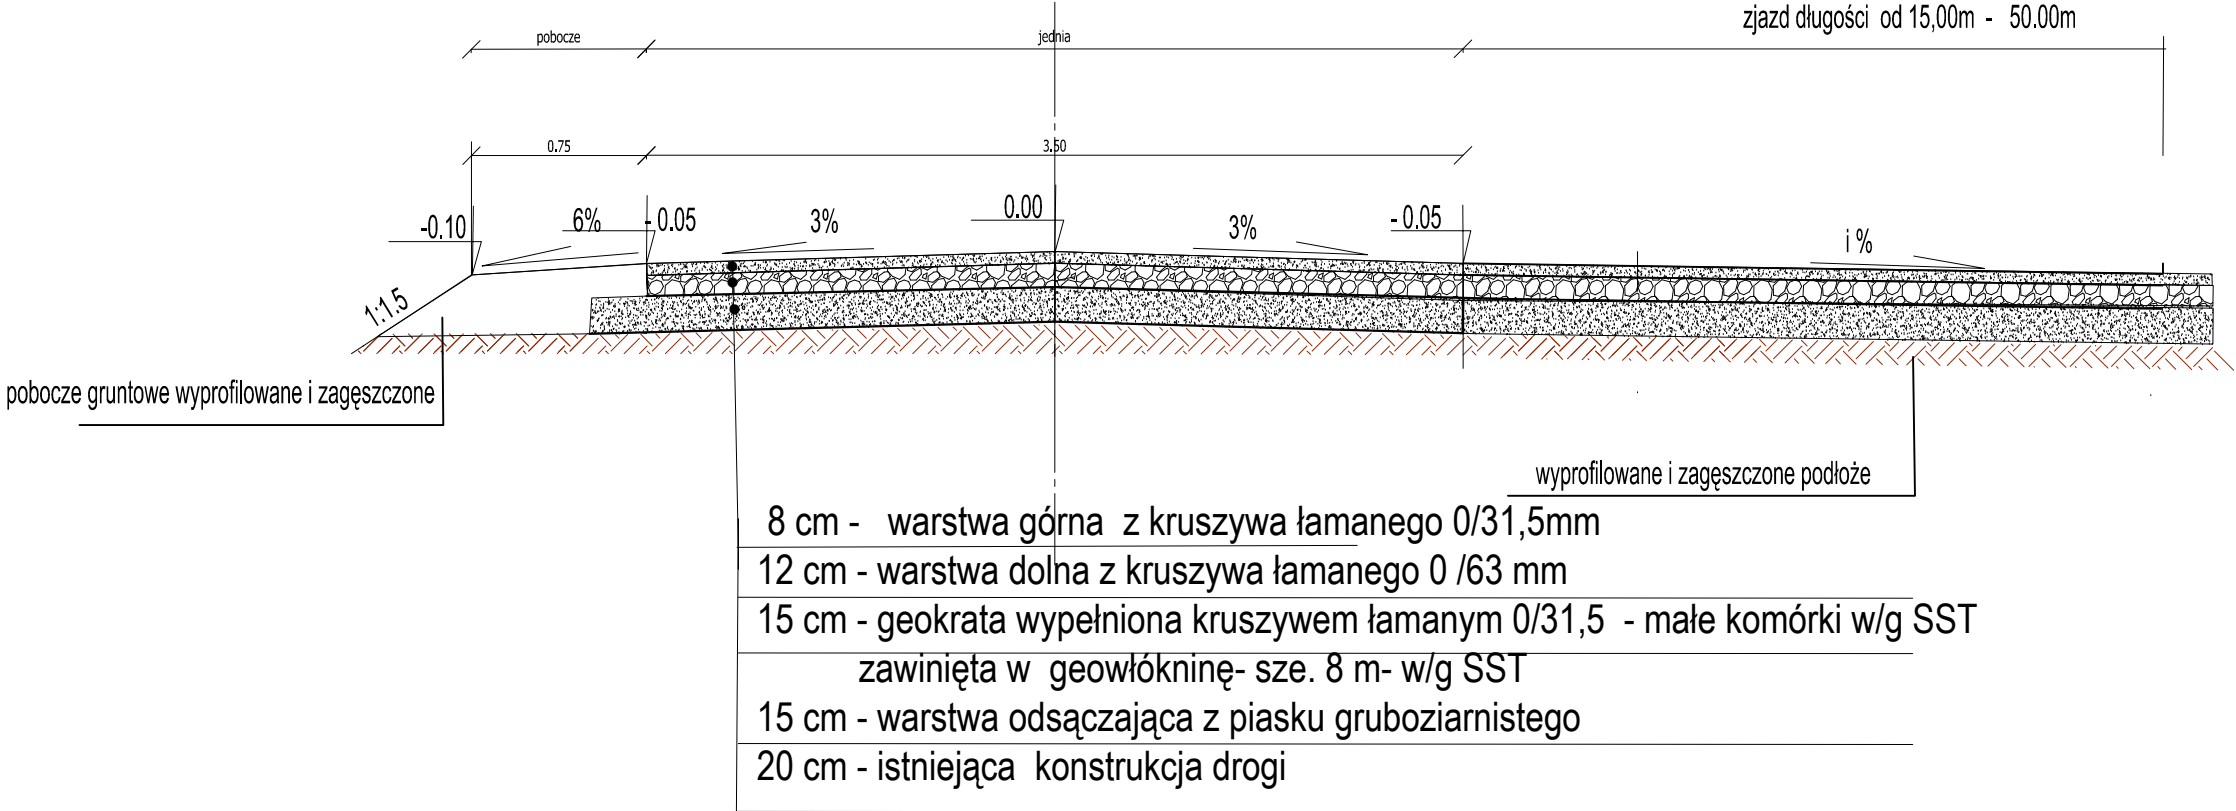

|   |                    |         |                  |            |
|---|--------------------|---------|------------------|------------|
| Inwestor<br>Nadleśnictwo Krasnystaw, ul. Leśna 1, 22-300 Krasnystaw                                       |                    |         |                  |            |
| Temat zadania<br>PRZEBUDOWA DROGI LEŚNEJPOŻAROWEJ W KOMPLEKSIE ŁAZISKA,<br>LEŚNICTWO ŁAZISKA, GMINA SITNO |                    |         |                  |            |
| Temat rysunku<br>PRZEKRÓJ KONSTRUKCYJNY DROGI NA ZJEŹDZIE   |                    |         |                  |            |
| Branża  | Stadium            | Data    | Skala            | Nr rysunku |
| DROGOWA   | PB                 | 07.2020 | 1:50             | 6          |
| Autorzy   | Imię i nazwisko    | Podpis  | Nr uprawnień     | Branża     |
| Projektant:   | Henryka Figiel     |         | 776/CH/88        | drogi      |
| Sprawdzający:   | inż. Tomasz Figiel |         | LUB/0213/POOD/05 | drogi      |