
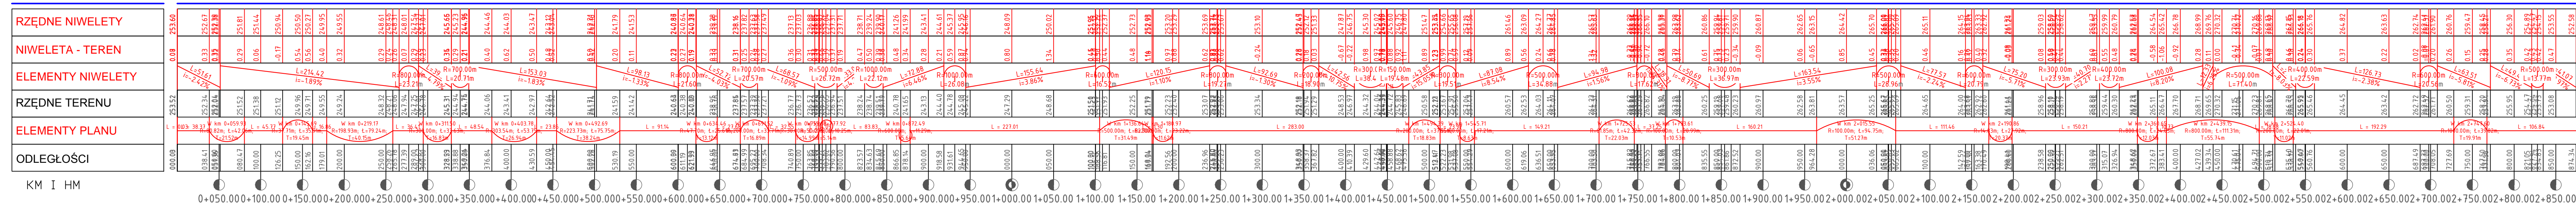


NIWELETA

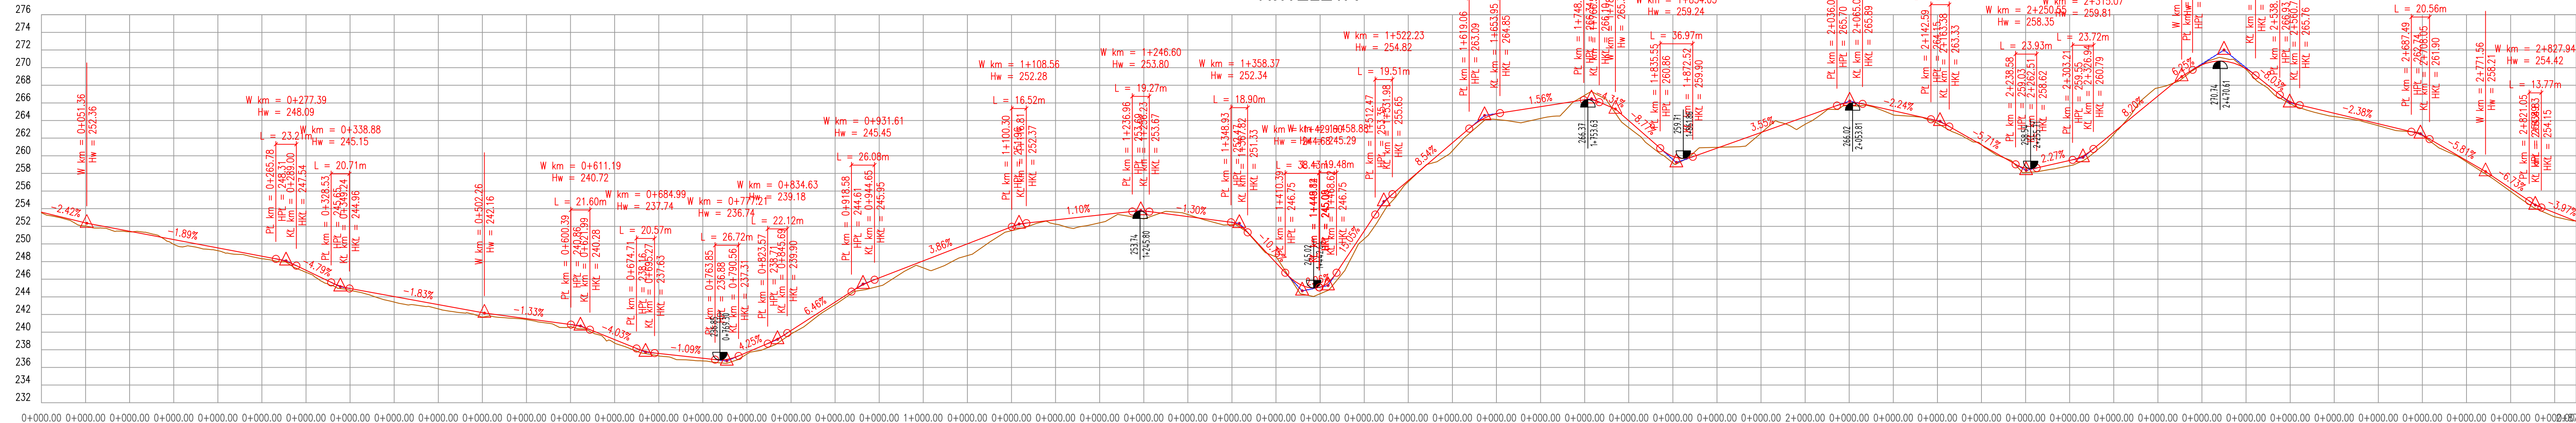

Inwestor Lasy Państwowe, Nadleśnictwo Krasnystaw, ul. Leśna 1, 22-300 Krasnystaw				
Temat zadania Przebudowa drogi leśnej pożarowej w kompleksie Łaziska, lasnictwie Łaziska Gmina Sitno				
Temat rysunku PROFIL PODŁUŻNY				
Branża	Stadium	Data	Skala	Nr rysunku
DROGOWA	PB	07.2020	1:5000	25
Projektanci	Imię i nazwisko		Nr uprawnień	Branża
Projektant	Henryka Figiel		776/CH/88	drogi
Sprawdzający:	Tomasz Figiel		LUB/0213/POD/05	drogi