


PRZEKRÓJ KONSTRUKCYJNY NA PROSTEJ

SKALA 1 : 50

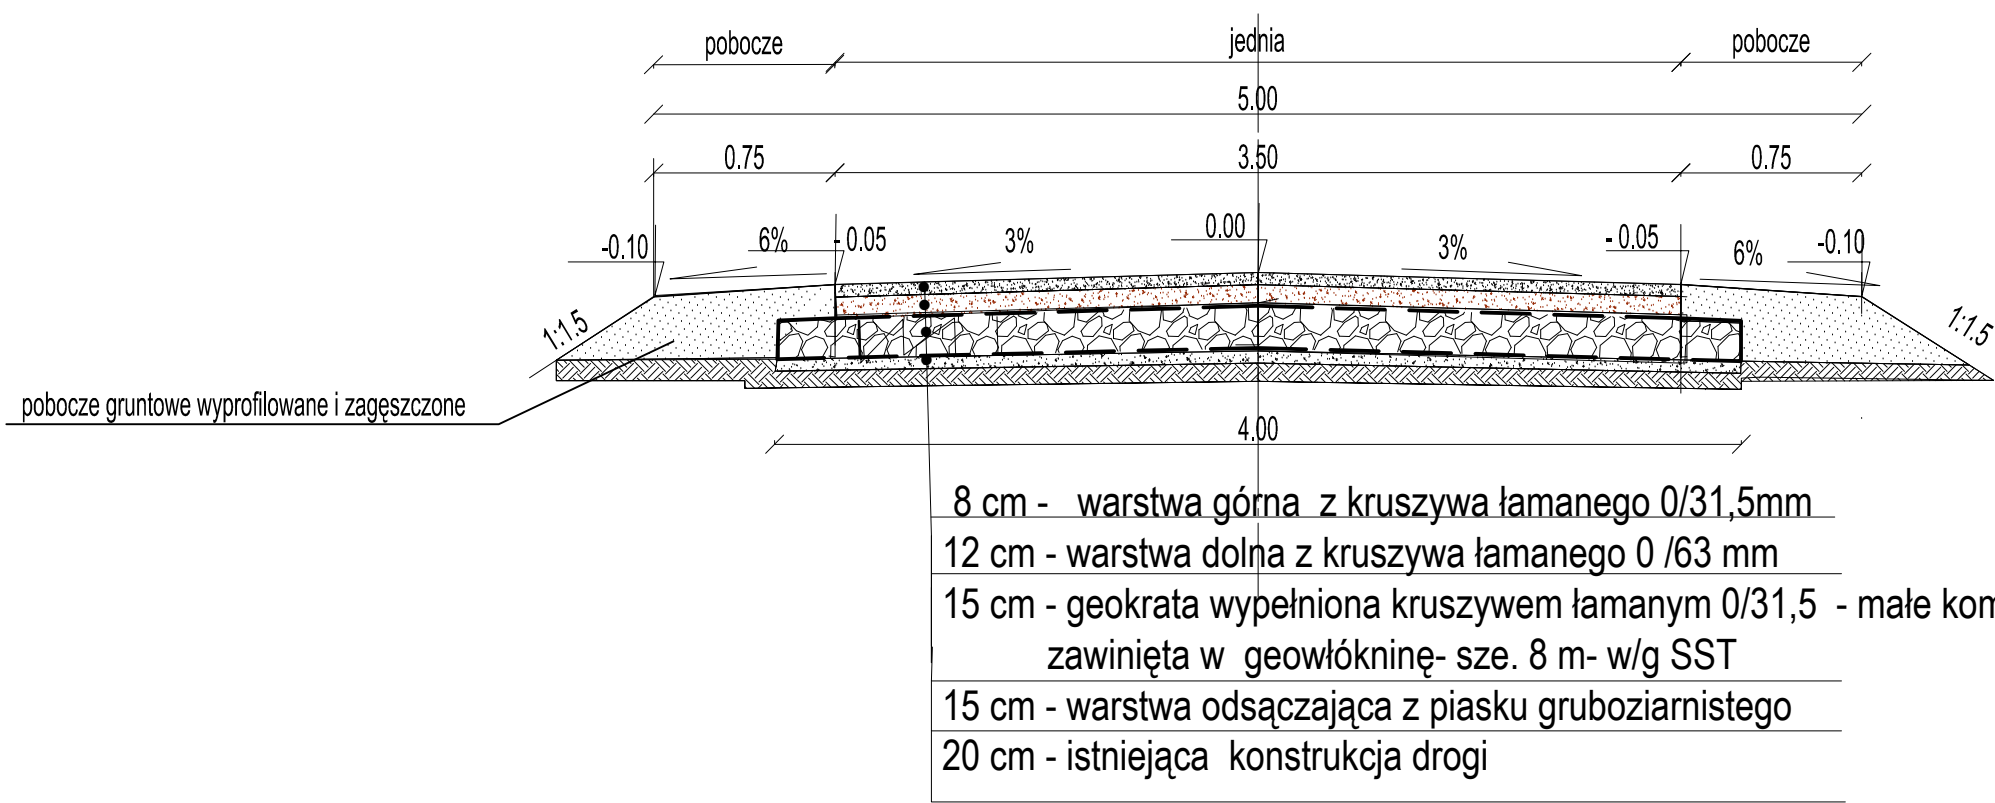

Inwestor Nadleśnictwo Krasnystaw, ul. Leśna 1, 22-300 Krasnystaw				
Temat zadania PRZEBUDOWA DROGI LEŚNEJPOŻAROWEJ W KOMPLEKSIE ŁAZISKA, LEŚNICTWO ŁAZISKA, GMINA SITNO				
Temat rysunku PRZEKRÓJ KONSTRUKCYJNY DROGI NA PROSTEJ				
Branża	Stadium	Data	Skala	Nr rysunku
DROGOWA	PB	07.2020	1:50	7
Autorzy	Imię i nazwisko	Podpis	Nr uprawnień	Branża
Projektant:	Henryka Figiel		776/CH/88	drogi
Sprawdzający:	inż. Tomasz Figiel		LUB/0213/POOD/05	drogi