


# WEWNĘTRZNA INSTALACJA CENTRALNEGO OGRZEWANIA - I PIĘTRO

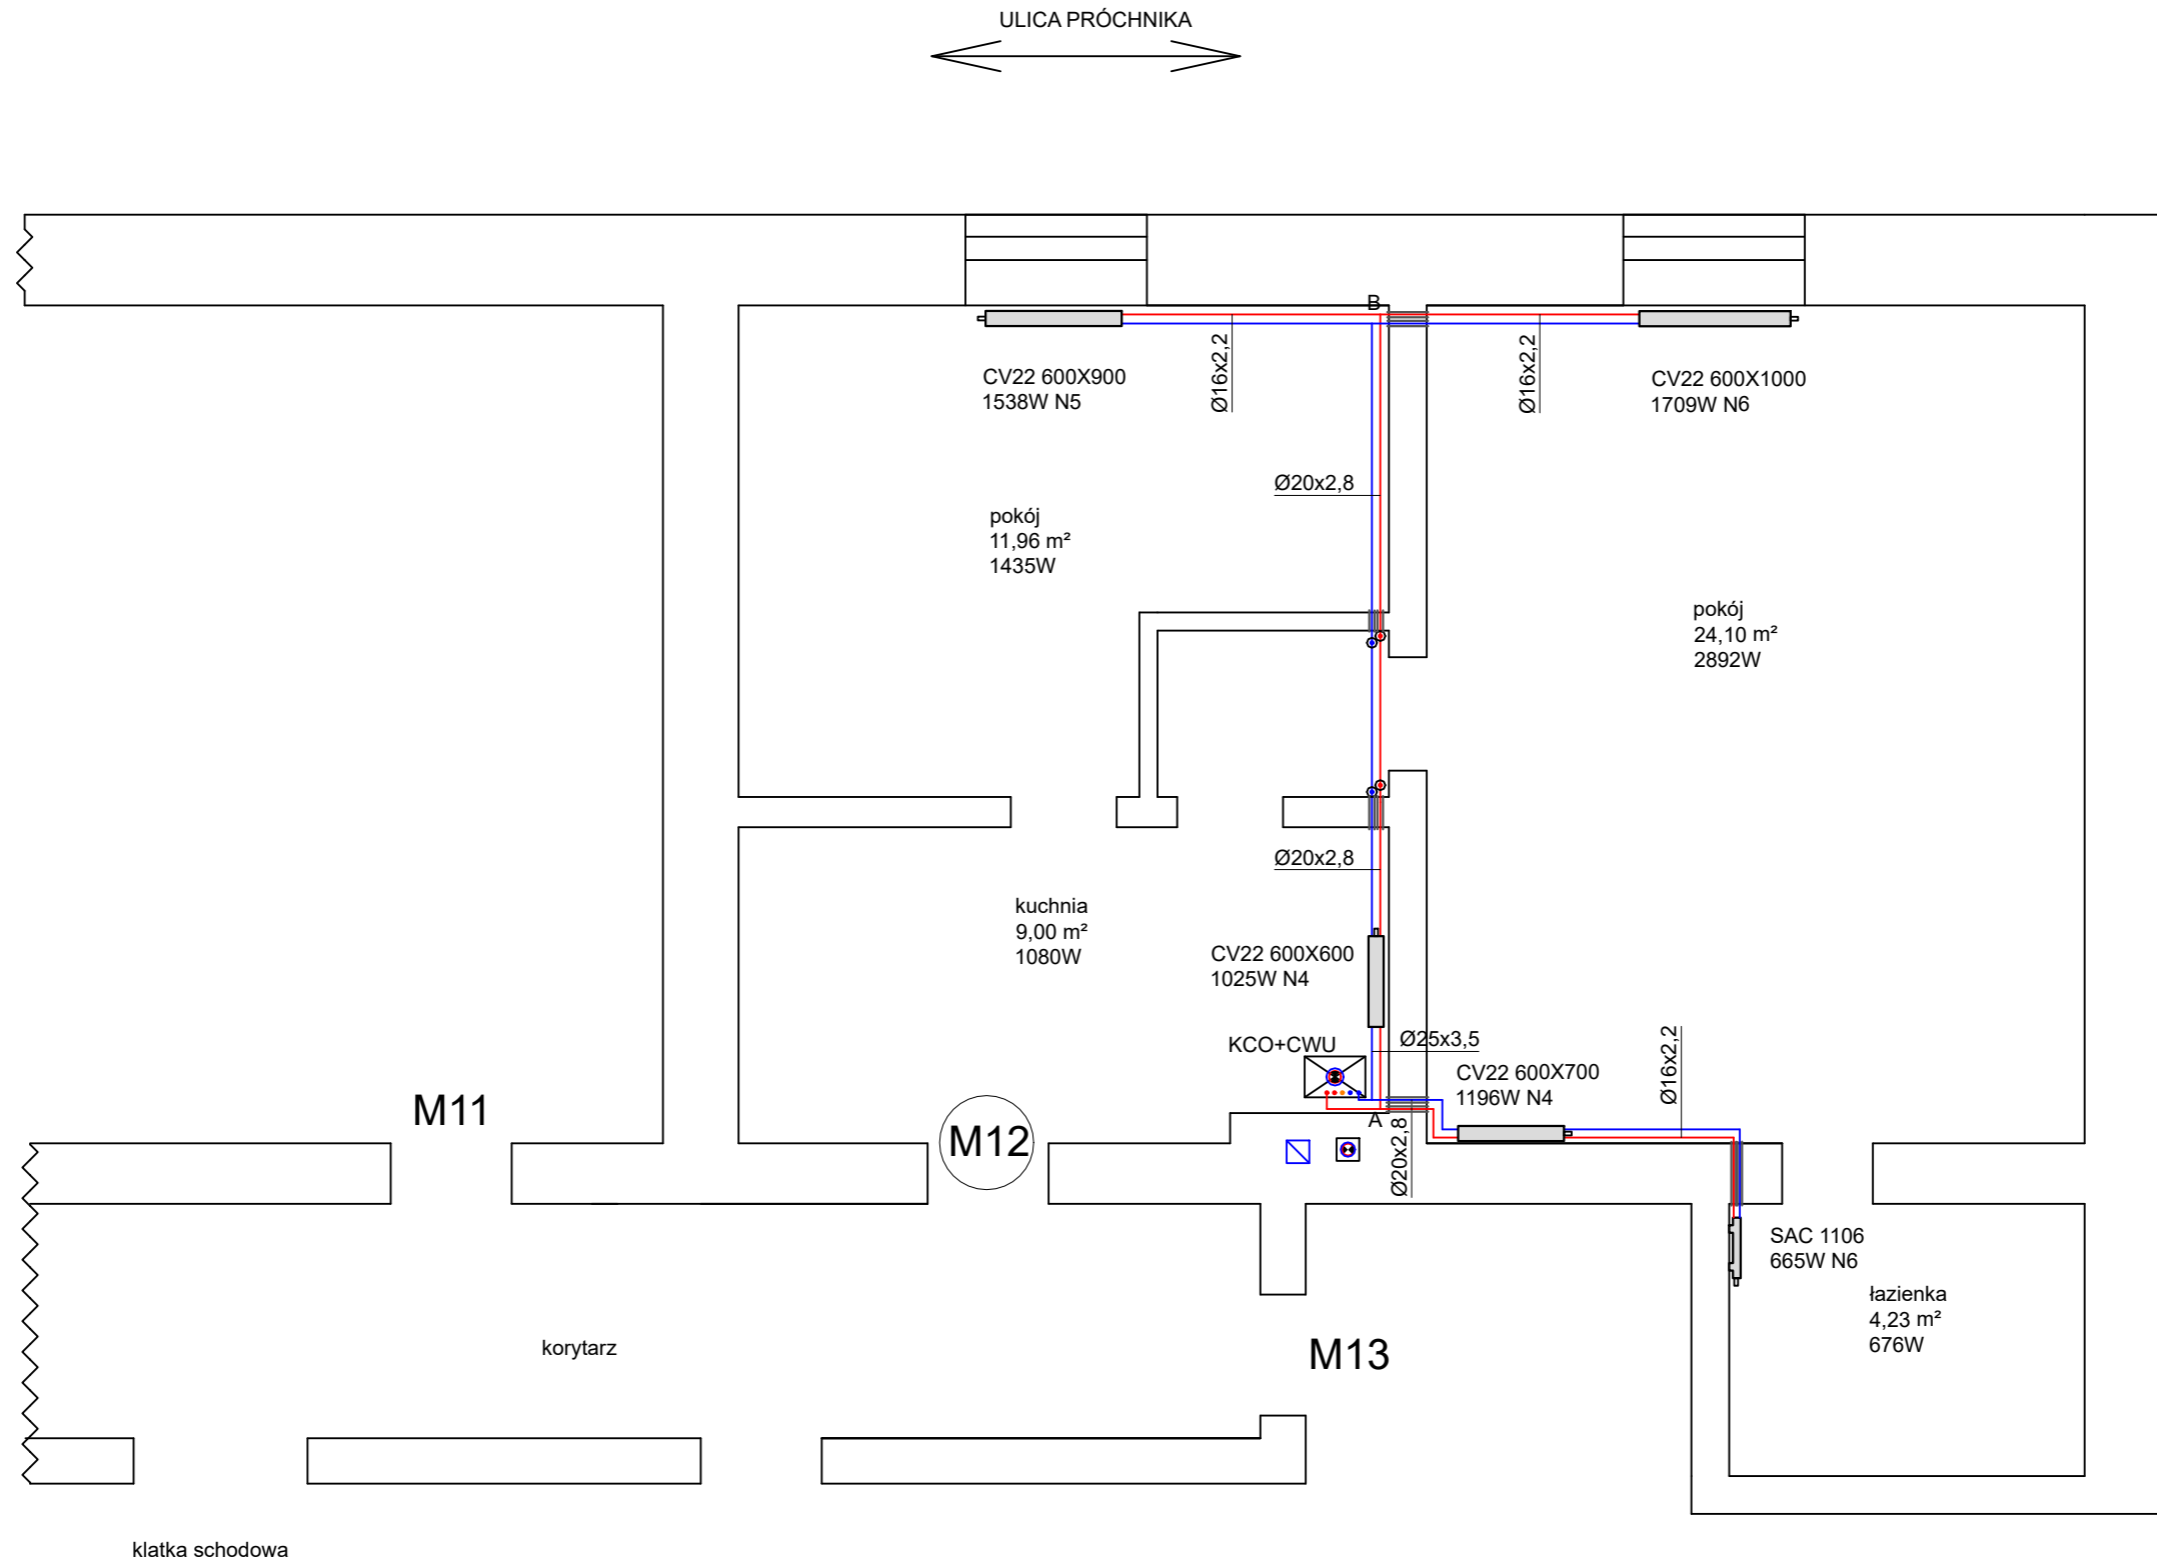

NAZWA OBIEKTU	<b>WEWNĘTRZNA INSTALACJA CENTRALNEGO OGRZEWANIA - RZUT LOKALU</b>		
INWESTOR	TOWARZYSTWO BUDOWNICTWA SPOŁECZNEGO SP. Z O.O. AL. 3 MAJA 31, 97-300 PIOTRKÓW TRYBUNALSKI		
ADRES INWESTYCJI	UL. PRÓCHNIKA 28 M.12, 97-300 PIOTRKÓW TRYB. DZ. NR 421/1 OBR.0021		
PROJEKTANT	MGR INŻ. JAKUB SZAJEWSKI	NR UPRAWNIENÍ LOD/1605/POOS/11	
SKALA 1:50	RYSUNEK NR 1	DATA OPRACOWANIA	GRUDZIEŃ 2021