odcinek 1

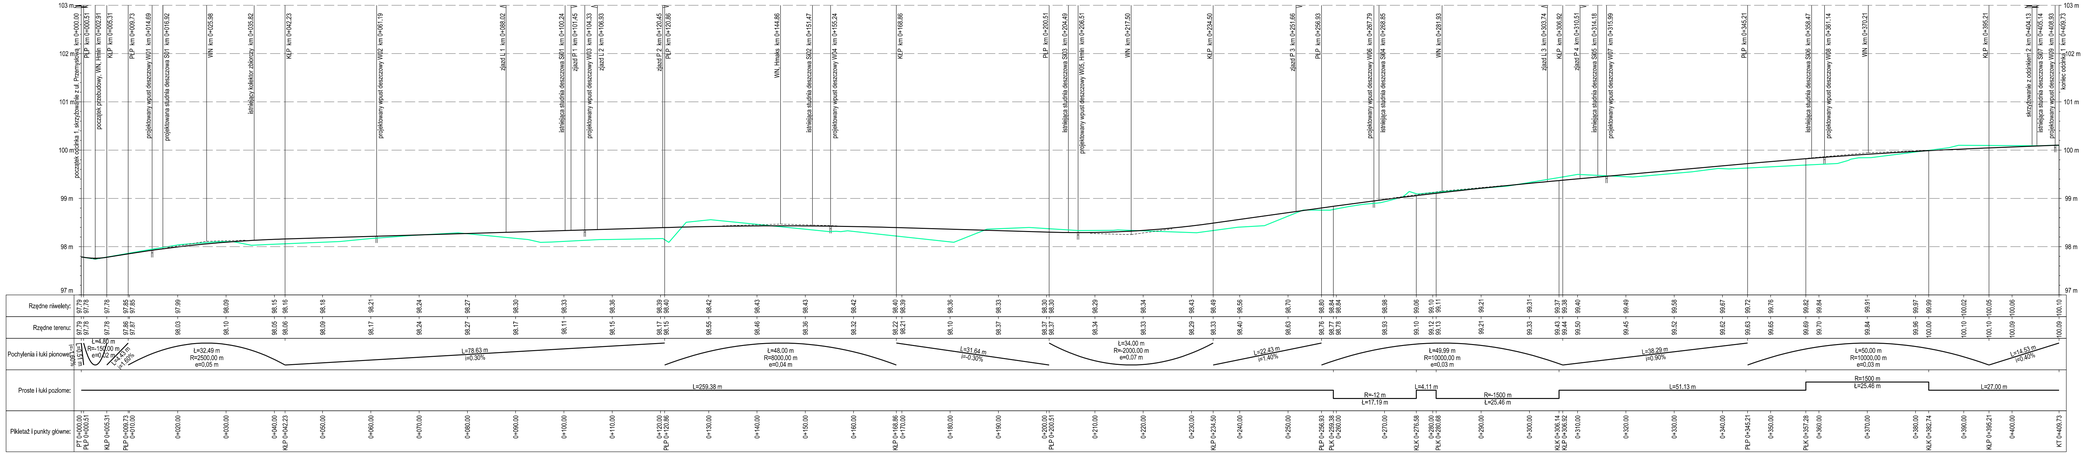

odcinek 2

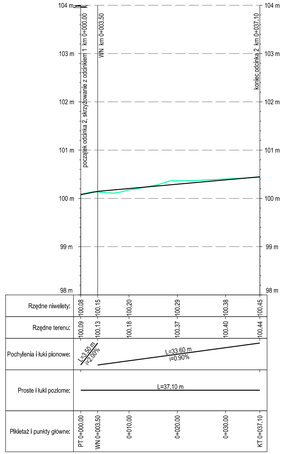

MAKADAM	Projektant: MAKADAM Maciej Stachowicz ul. S. Roztworowicza 21 88-300 Grudziądz		Inwestor: Urząd Miejski w Żninie ul. 700-lecia 39 88-400 Żnin
Budowa łącznika między ulicą Przemysłową i Fabryczną w Żninie			data: 04.2019 r.
projektant – branża drogowa	mgr inż. Andrzej Stachowicz	GP.1734/2024/TO/94	skala: 1:50/500
sprawdzający – branża drogowa	mgr inż. Mariusz Ardler	KUP/0036/POD/067	
PROFIL PODŁUŻNY – BRANŻA DROGOWA			Nr rys.: 7