

Legenda:


- trybuny trzyczędowe modułowe 63 miejscowe

Ogółem liczba siedzisk 126 szt.


Uwagi:

- siedziska w kolorze niebieskim RAL 5010
- siedziska w kolorze białym RAL 9010

Moduł nr 1

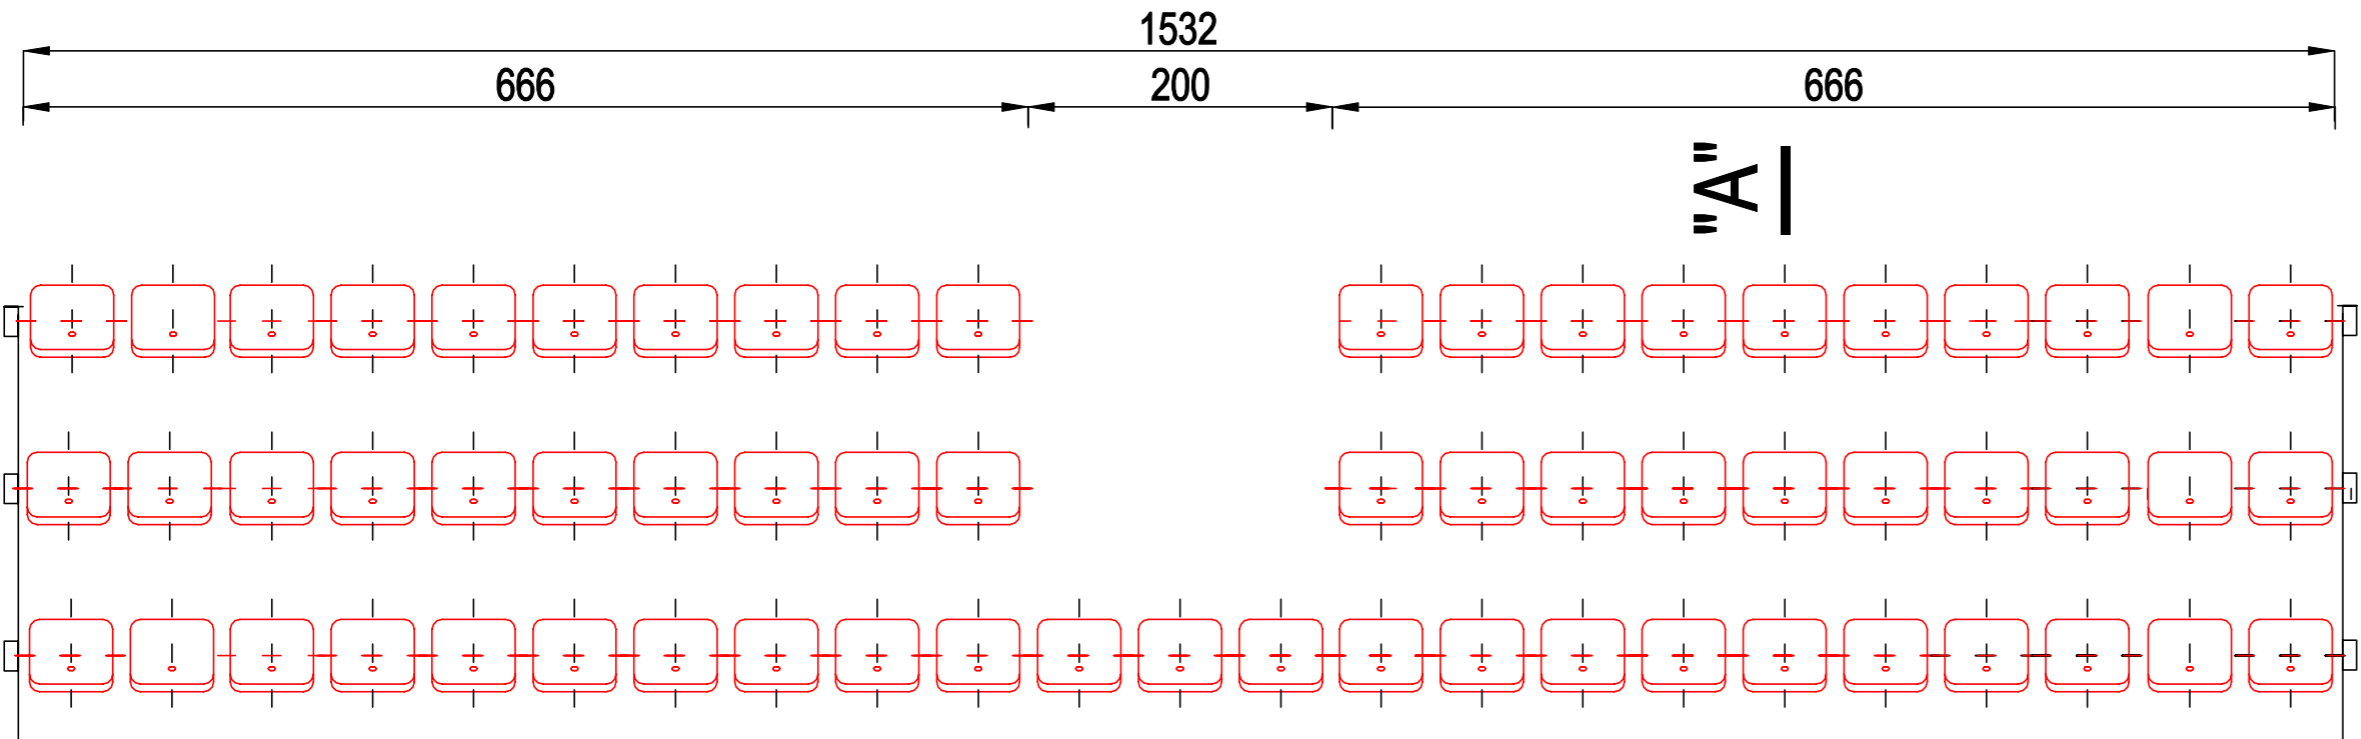

Moduł nr 2

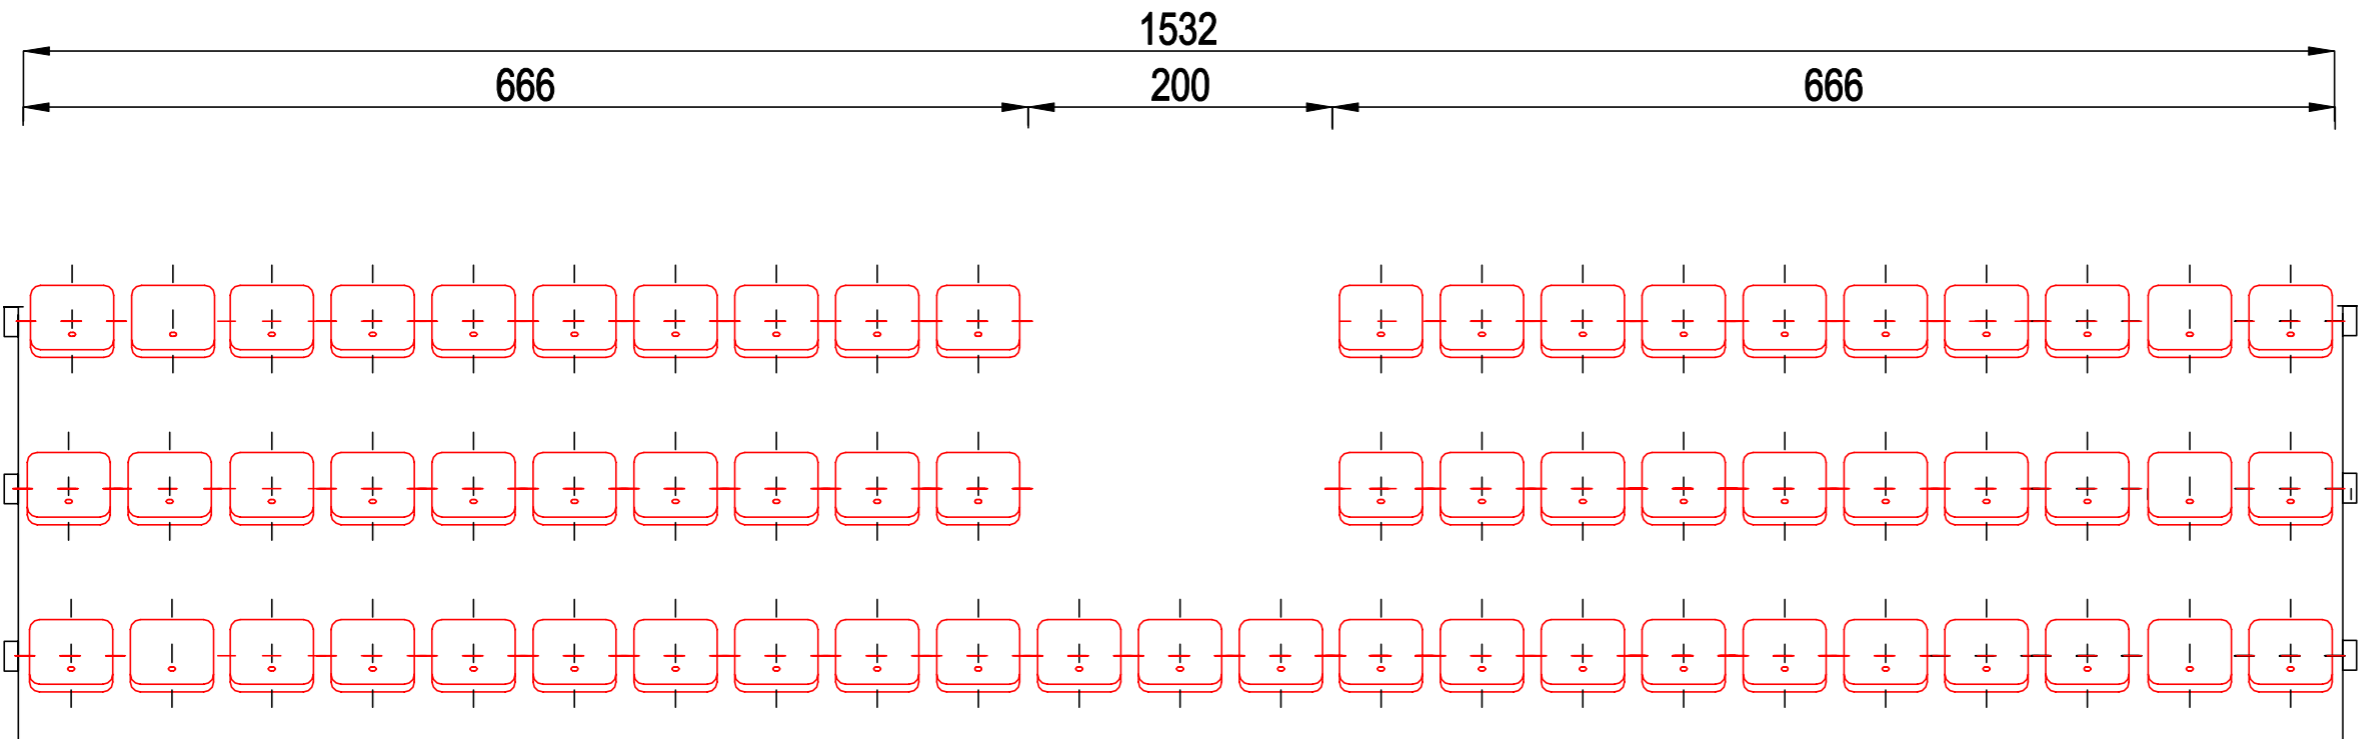



**Jednostka projektowa**  
**"BUIP"**  
Biuro Usług Inwestycyjno-Projektowych  
Leszek Fioncek  
46-250 Wolczyn ul. Młyńska 2B tel. mobil 662 892 487  
adres e-mail buip\_fioncek@op.pl

Nazwa rysunku	Rzut z góry		Skala
Temat opracowania	Trybuny stadionowe		1:500
Lokalizacja inwestycji	Wolczyn ul. Leśna działka nr 7274 k.m. 9		Data
Inwestor	Gmina Wolczyn		07
Adres inwestora	46-250 Wolczyn ul. Dworcowa 1		2023
Dane osobowe	Imię i nazwisko	nr upr.	Podpis
Autor opracowania	Jan Kołodziejczyk	2442/Lb/85	Rys.
CadProfi 2021 licencja nr CPSC19-57-79022			nr1R