


## Profil podłużny wodociągu W9-W10

Projektowany wodociąg PEHD DN280 SDR 11 w ul. Musierowicza/Ciosnowska

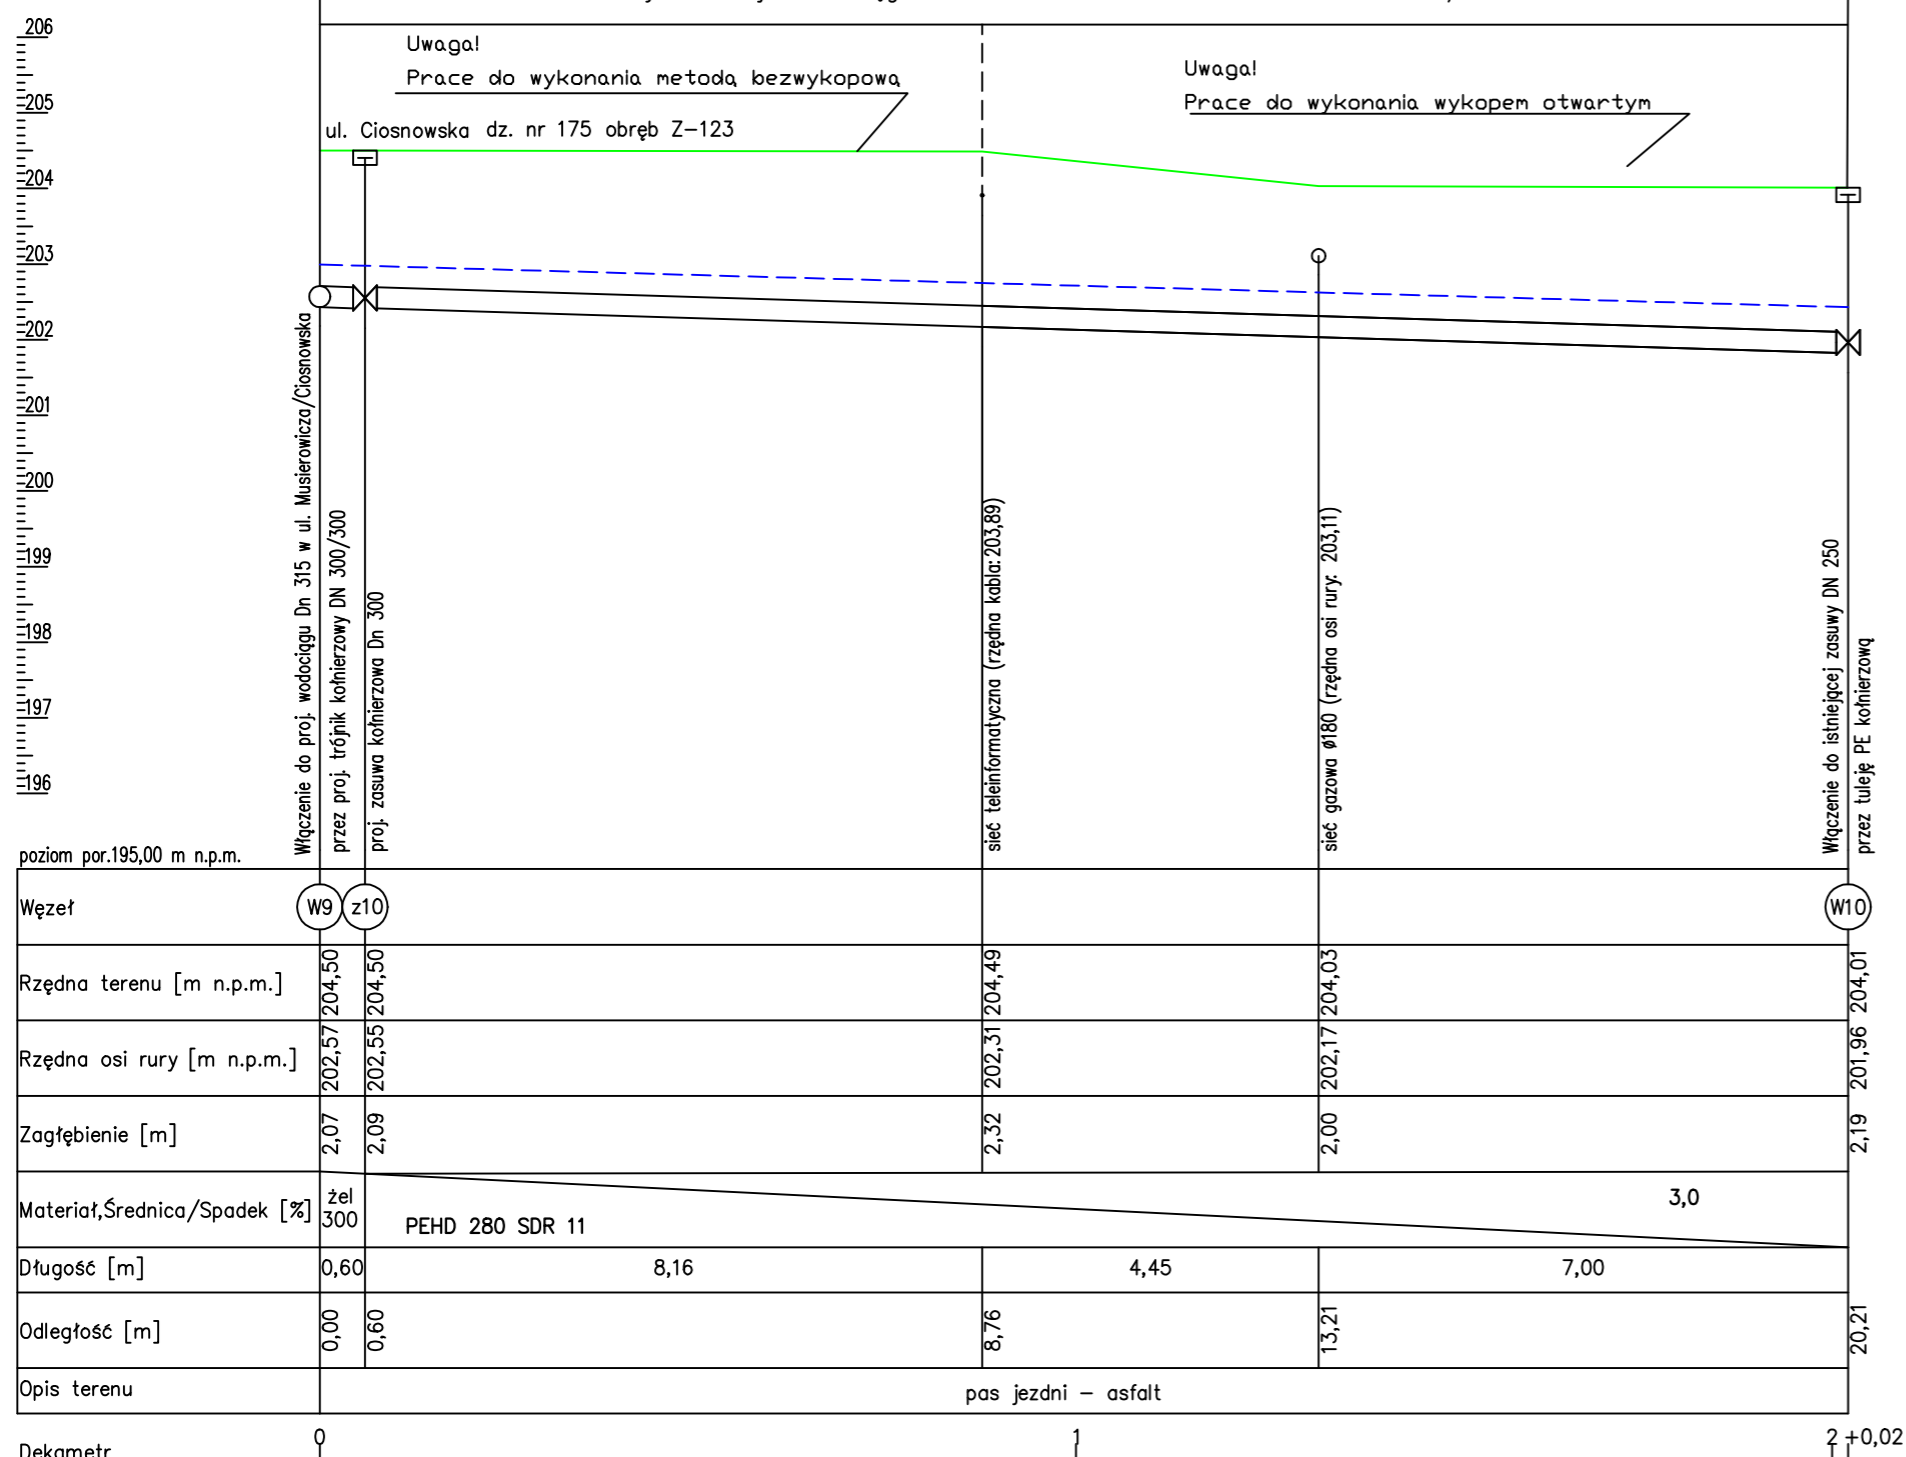

### UWAGI:

1. Nie wyklucza się istnienia w terenie innych niewykazanych na niniejszej mapie urządzeń podziemnych, które nie były zgłoszone do inwentaryzacji lub o których brak jest informacji w instytucjach branżowych.
2. W przypadku wystąpienia kolizji lub zbliżeń z przewodami kablowymi lub rurowymi należy stosować rury osłonowe dwudzielne typu ARDT.

	<b>"WODOCIĄGI I KANALIZACJA - ZGIERZ" Sp. z o.o.</b> 95-100 ZGIERZ, ul. A. Struga 45	<b>PB</b> <b>MARZEC</b> <b>2022</b>
	PROJEKT BUDOWLANY SIECI WODOCIĄGOWEJ W UL. MUSIEROWICZA W ZGIERZU, DZIAŁKI NR EWID. 335/2, 356 OBRĘB Z-125, DZIAŁKA NR EWID. 175 OBRĘB Z-123	SKALA 1:100
Inwestor: <b>Wodkan - Zgierz Sp. z o.o.</b>	NR RYS. 2B	
<b>Profil podłużny wodociągu W9-W10</b>		
Projektant: <b>mgr inż. Anna Zwierzyk</b> upr. bud. LOD/2576/PWOS/15	Podpisy	
Opracowanie: <b>inż. Agata Stark</b> <b>inż. Paulina Bojanowska</b>		