


PRZEKRÓJ PIONOWY A-A

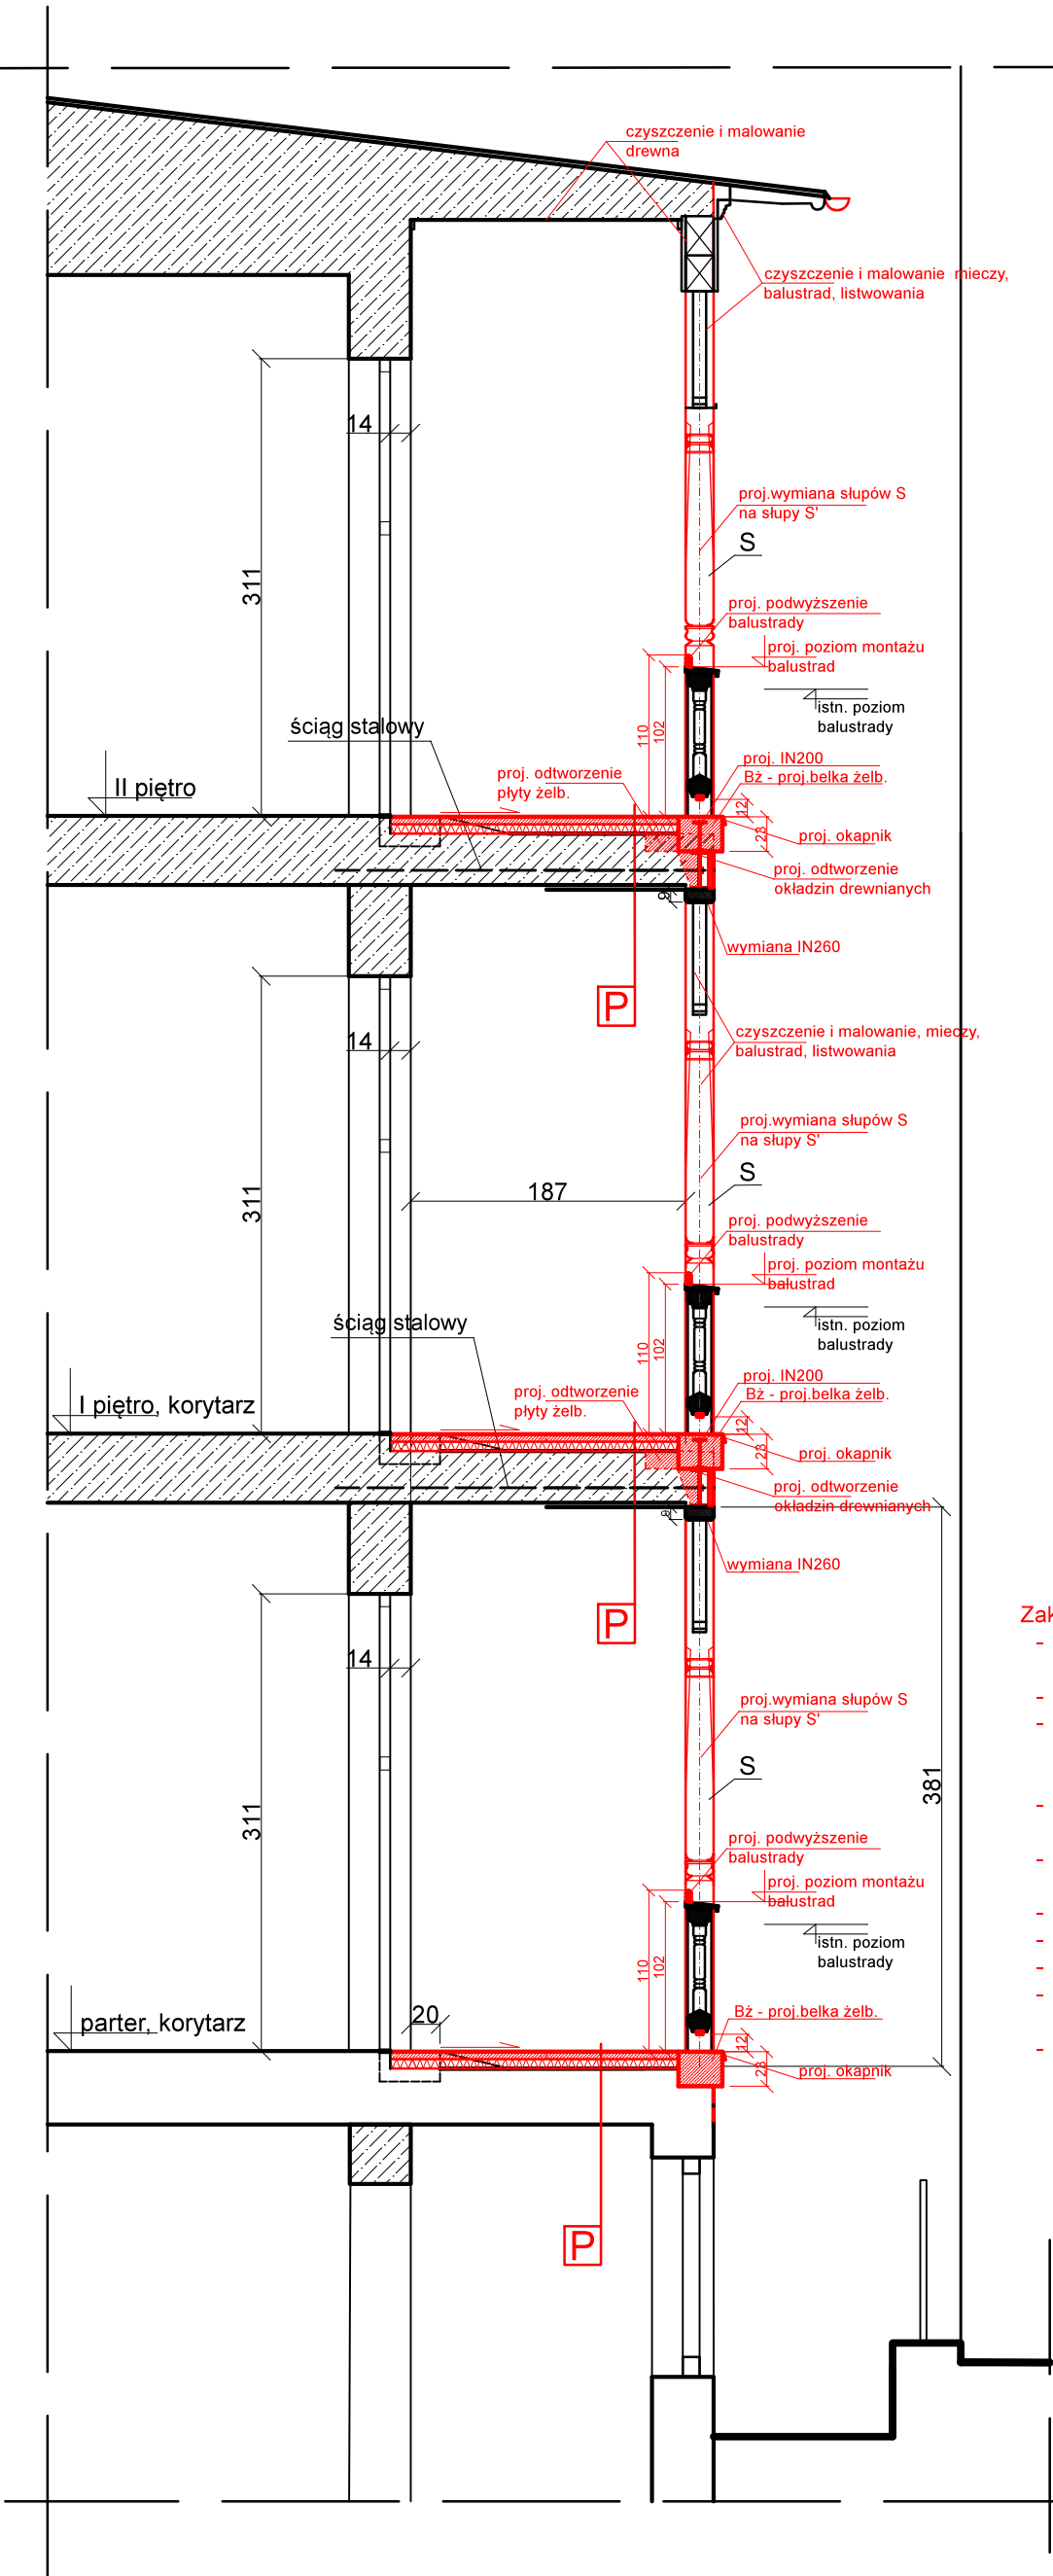

- Zakres robót remontowych i naprawczych:
- wymiana uszkodzonych dźwigarów IN260 z kotwieniem do istn. ścian stalowych,
 - montaż dodatkowych IN200,
 - wykonanie belek żelbetonowych Bz i odtworzenie uszkodzonych krawędzi betonowych loggii wraz z okapnikami,
 - wymiana słupów S na słupy S' wraz z uszkodzoną balustradą drewnianą,
 - odtworzenie drewnianych, profilowanych okładzin konstrukcji stalowej,
 - wymiana uszkodzonych tynków ścian i sufitów,
 - czyszczenie i impregnacja elementów drewnianych,
 - usunięcie wtórnych skosów betonowych przy progach ,
 - lokalne naprawy posadzek cementowych, wykonanie nowych warstw posadzek oraz izolacji - nawierzchni,
 - roboty malarskie ścian i sufitów

S - istn. słup drewniany
19/19 cm profilowany

Uwaga: kolorem czerwonym oznaczono roboty projektowane

- P**
- izolacja-nawierzchnia żywiczna z posypką z piasku kwarcowego
 - wylewka betonowa, zbrojona 5 cm
 - styropian posadzkowy 6 cm
 - istn. posadzka cementowa
 - istn. konstrukcja płyty
 - istn. tynk cem.-wap.
 - malowanie z przygotowaniem podłoża (parter + I piętro)

PROJEKT TECHNICZNY			
Inwestycja	Remont loggii budynku nr 1 (Pawilon 1A)		
Inwestor	Dolnośląskie Centrum Rehabilitacji i Ortopedii Sp. z o.o w Kamiennej Górze ul.J.Korczaka 1, 58--400 Kamienna Góra		
Projektant	mgr inż. Włodzimierz Wilk upr. nr 557/01/DUW, 2204/91/JG	Data opracowania 28.09.2023	
		Skala 1:50	
Temat rysunku	Przekrój pionowy loggii. Zakres robót naprawczych.		nr rys.: 2/PT