



# Przekroje normalne - konstrukcyjne

## Skala 1 : 20

Przekrój przez jezdnie  
Przekrój A-A

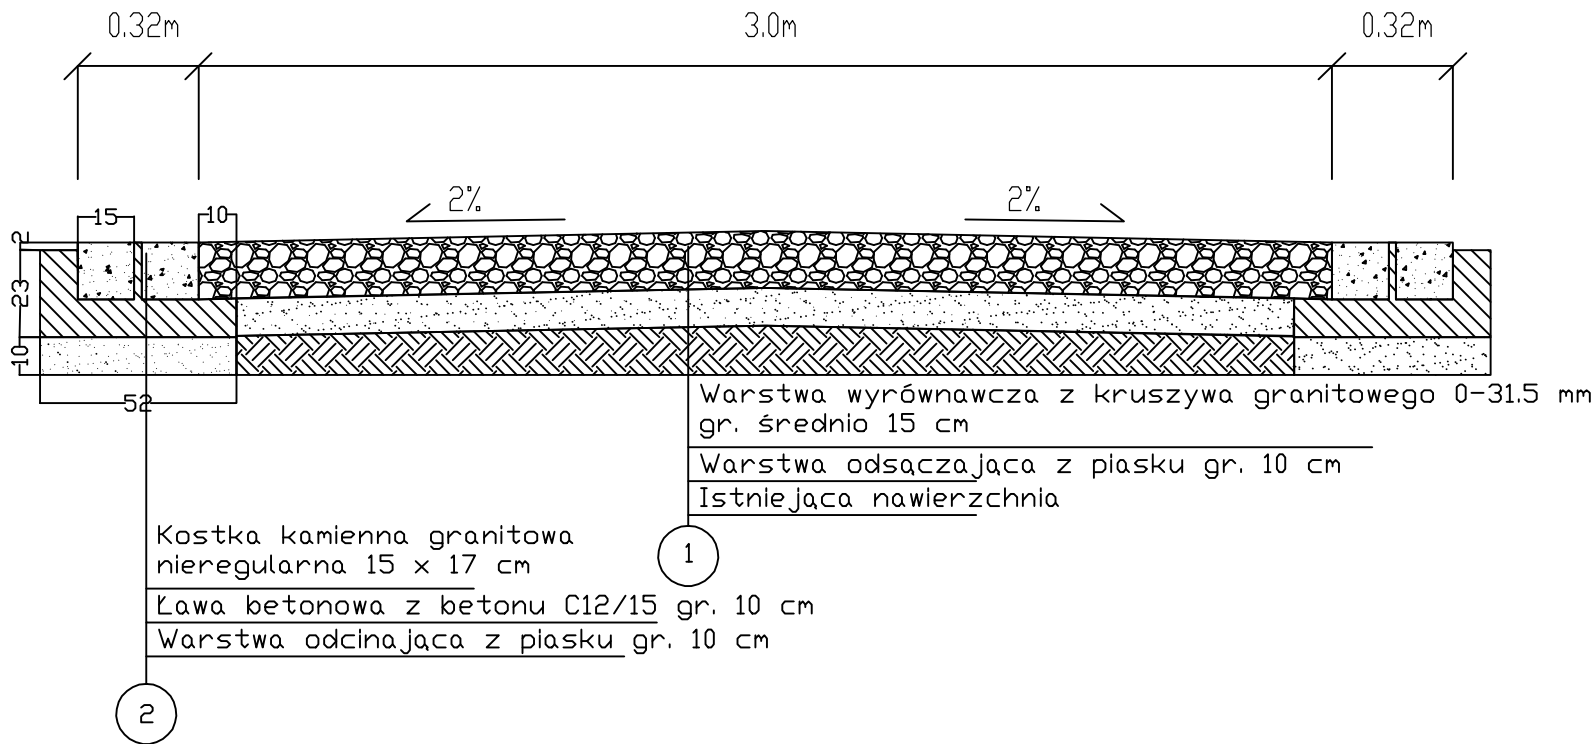

Przekrój przez chodnik  
Przekrój B-B

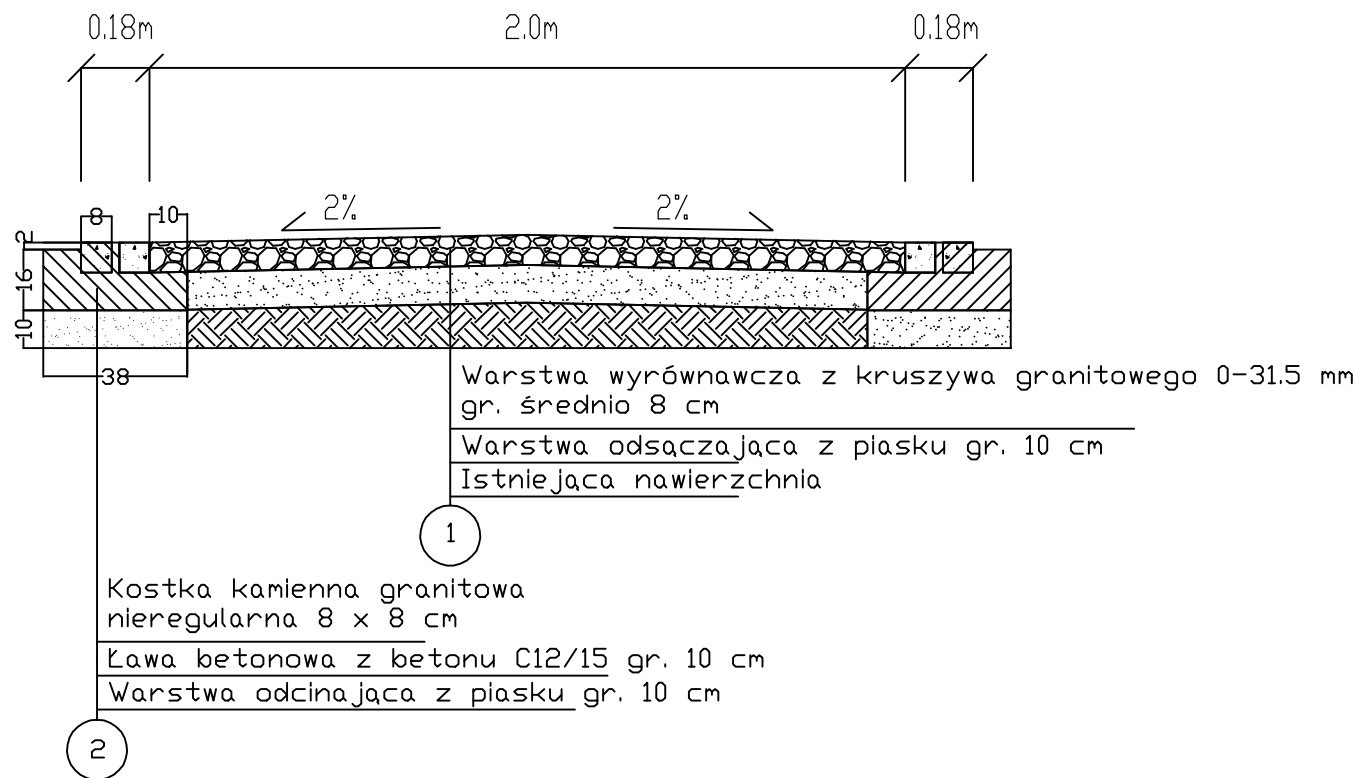

Firma projektowa	AS Projektowanie i Nadzory Arleta Jabłońska 87-400 Golub-Dobrzyń, Marii Konopnickiej 17/10		
Lokalizacja	Województwo Kujawsko Pomorskie, powiat golubsko-dobrzyński, gmina Golub-Dobrzyń, dz. nr 285/4 - obręb 0011 Ostrowite		
Inwestor	Gmina Golub-Dobrzyń Plac Tysiąclecia 25		
Nazwa inwestycji	Projekt przebudowy ciągów pieszo-jezdnich w parku przy Szkole Podstawowej w Ostrowitem - Etap I i II		
Stadium dokumentacji	Projekt budowlany		
Nazwa rysunku	Przekroje normalne - konstrukcyjne		
Projektant	Projektant: Marian Pluta upr. GP.I. 7342/75/TD/92 Asystent projektanta: inż. Marcin Jabłoński		
Data	Skala	Branża	Nr rysunku
18.03.2023 r.	1:20	Drogowa	3.1