


Infrastruktura transportowych dróg rowerowych na terenie MOF Słupsk - Ustka

Odcinek 2. Miasto Słupsk wzdłuż ulicy Poznańskiej
od Ringu Miejskiego (ul. Słoneczna) do planowanej rowerowej obwodnicy Śródmieścia

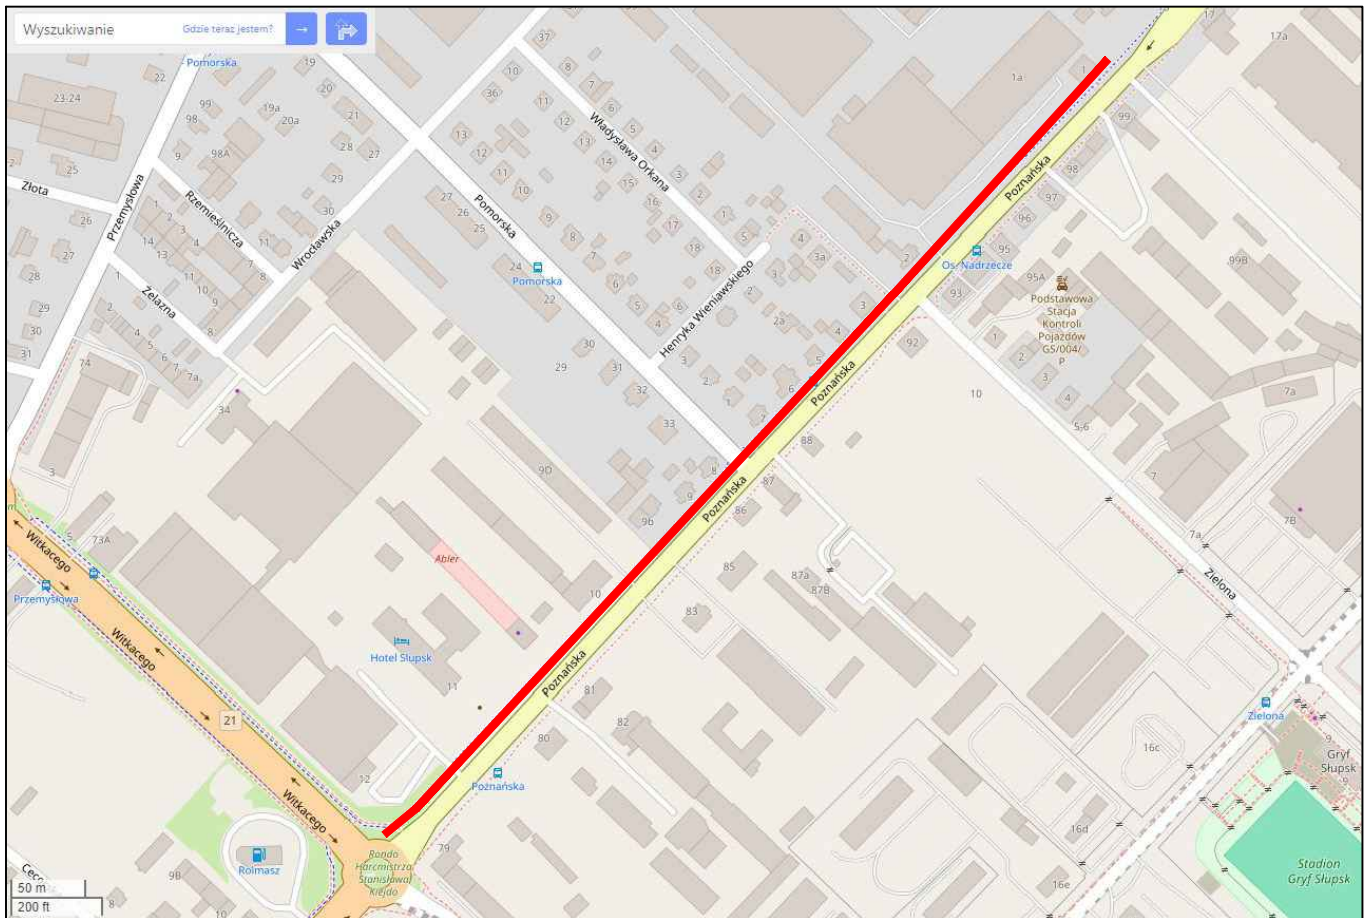

zakładany przebieg
długość 0,7km

plan orientacyjny
skala 1:5000