



1-1 Przekrój normalny

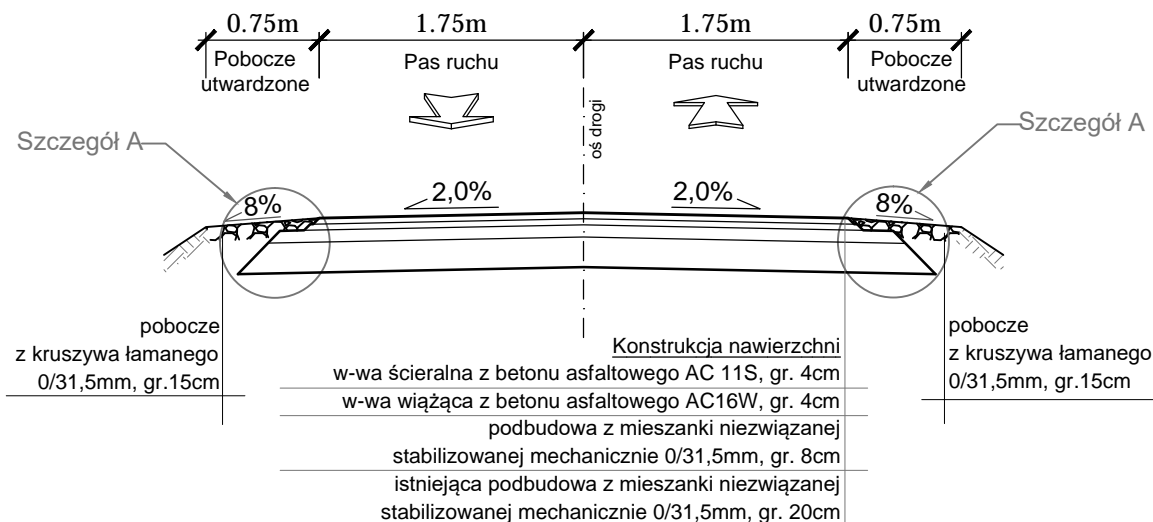


Szczegół "A"

Odsadzki nawierzchni

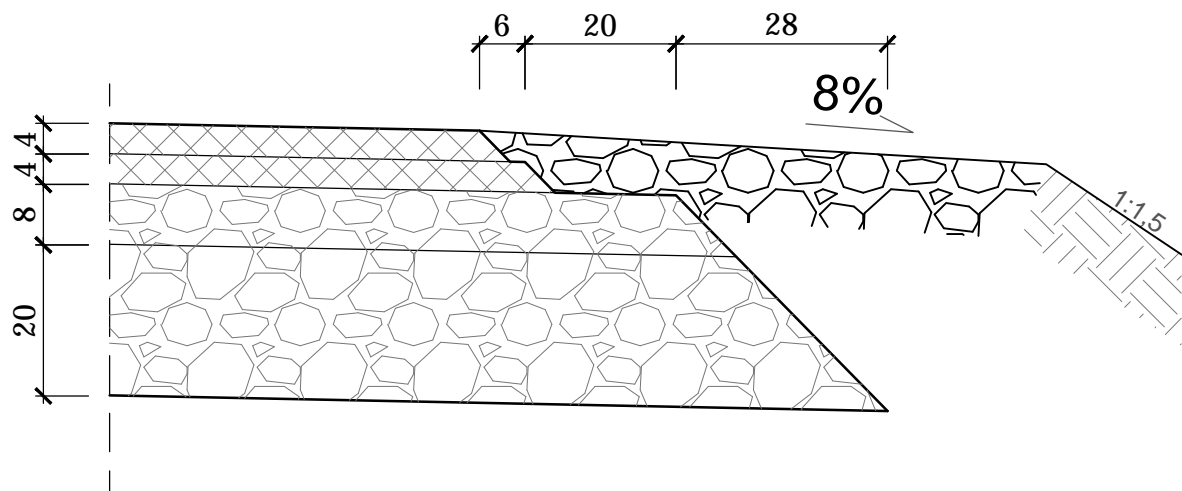


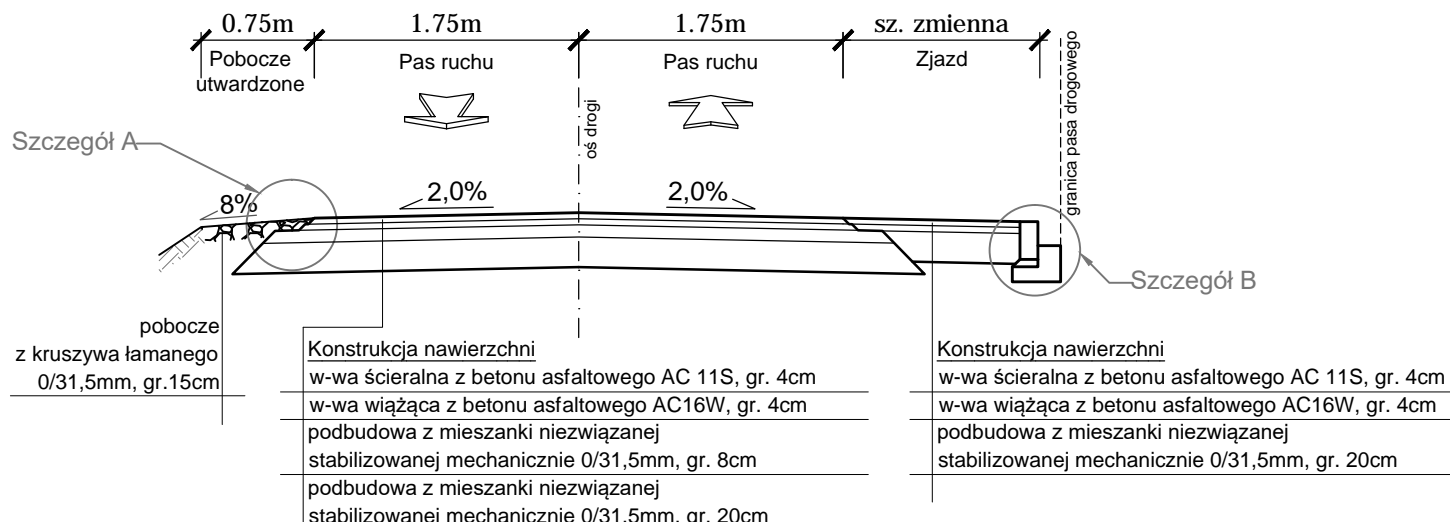

2-2 Przekrój normalny



Szczegół "B"

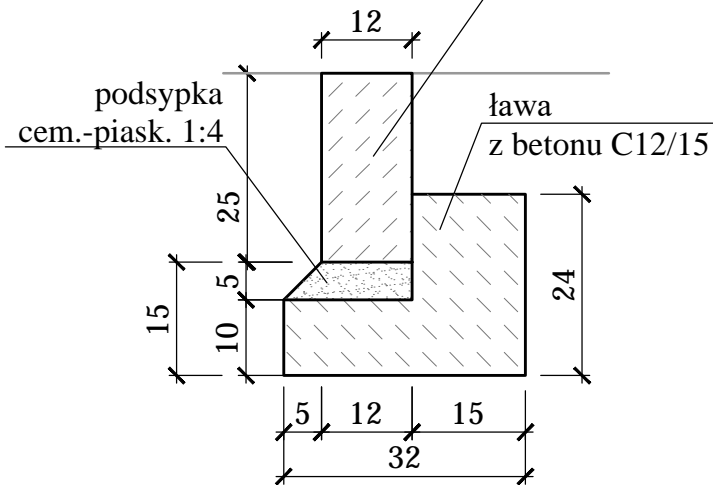opornik betonowy, zatopiony, 12x25x100cm na ławie betonowej z oporem opornik betonowy typ drogowy 12x25x100



<div>WYKONAWCA</div> <div><div>KD-PROJEKT</div><div><div></div></div><div>mgr inż. Krzysztof Nawrocki</div></div>	Stadium	PROJEKT NA ZGŁOSZENIE ROBÓT BUDOWLANYCH									
	Tytuł rysunku	PRZEKROJE NORMALNE I SZCZEGÓŁY									
INWESTOR <div>Gmina Żmigród</div> <div>Plac Wojska Polskiego 2-3</div> <div>55-140 Żmigród</div>	Stanowisko	Imię i nazwisko	Nr uprawnień	Specjalność	Podpis						
	Projektant	mgr inż. Krzysztof Nawrocki	WKP/0134/POOD/19	Projektowanie bez ograniczeń w specjalności inżynierskiej drogowej							
	Sprawdzający	mgr inż. Marcin Kasałka	WKP/0305/POOD/11	Projektowanie bez ograniczeń w specjalności inżynierskiej drogowej							
TEMAT <div>Przebudowa drogi gminnej na działkach nr 60, 61, 62, 63 w Przywsiu</div>	DATA:		03.2023			SKALA:		1:500			
	BRANŻA:		Drogowa		RYSUNEK NUMER:		3		ARKUSZ NUMER:		1