


- +0,05
- linie rozgraniczające boisko do siatkówki
- linie rozgraniczające boisko do koszykówki / piłki nożnej\_ręcznej


- nawierzchnia z sztucznej trawy grubość 26-28 mm bez zasypu na podbudowie z kruszywa na podbudowie z kruszywa (zgodnie z przekrojem nr 1) - 480,00 m<sup>2</sup>
- obrzeże betonowe 8x30x100 cm - 92,0 mb
- A. Boisko do siatkówki
- B. Boisko do koszykówki/ piłki nożnej\_ręcznej

- ogrodzenie panelowe h= 4,0 m - 92,0 mb
- furtka systemowa z siatki stalowej 1,2 x 2,0 m - 2 szt.
- brama systemowa z siatki stalowej 5,0 x 3,0 m - 1 szt.


**przekrój 1**  
(podbudowa boisko wielofunkcyjne)  
skala 1:50

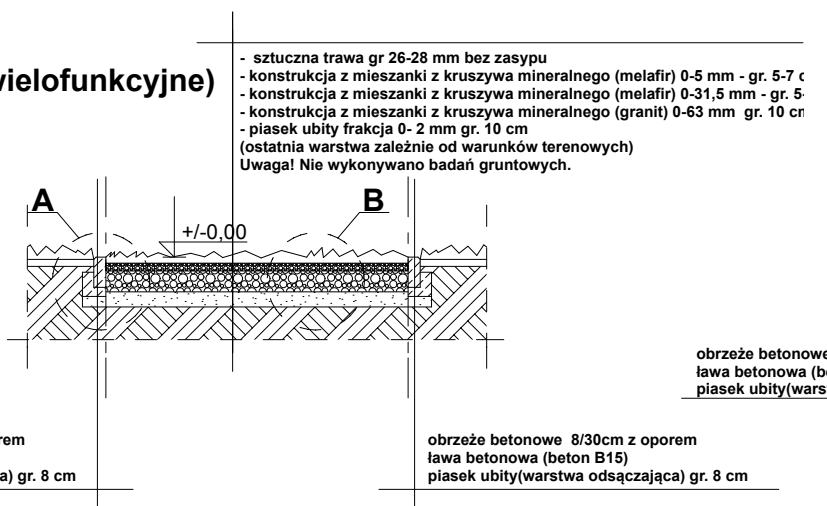

**szczegół A**  
skala 1:25

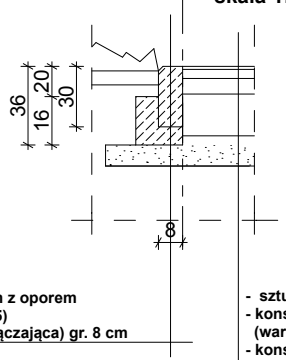

**szczegół B**  
skala 1:25

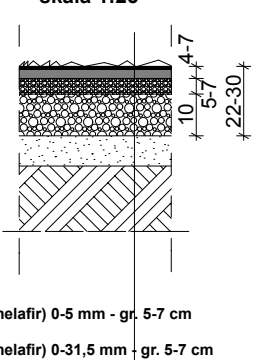

BUDOWA BOISKA WIELOFUNKCYJNEGO		PRACOWNIA ARCHITEKTONICZNA <b>MIEDZY KRESKAMI</b>	
TEMAT:	MIASTO I GMINA SZAMOTUŁY, UL. DWORCOWA 26, SZAMOTUŁY, GM. SZAMOTUŁY		
INWESTOR:	UL. NOWOWIEJSKIEGO, SZAMOTUŁY, GM. SZAMOTUŁY, DZIAŁKA NR 515/6 I 515/9 (FRAGMENT)		
LOKALIZACJA:	PROJEKT BUDOWLANY	BRANŻA ARCHITEKTONICZNA	skala 1:100, 1:50
FAZA:	mgr inż. arch. Szymon Kałużyński upr. nr 55/WPOKK/2017 specj: architektura		data 02.03.2022
PROJEKTANT:	mgr inż. arch. Mateusz Grześkowiak		
ASYSTENT PROJEKTANTA:	nr rys. D-01		
TRĘŚĆ RYSUNKU:	DETALE		