


Widok A

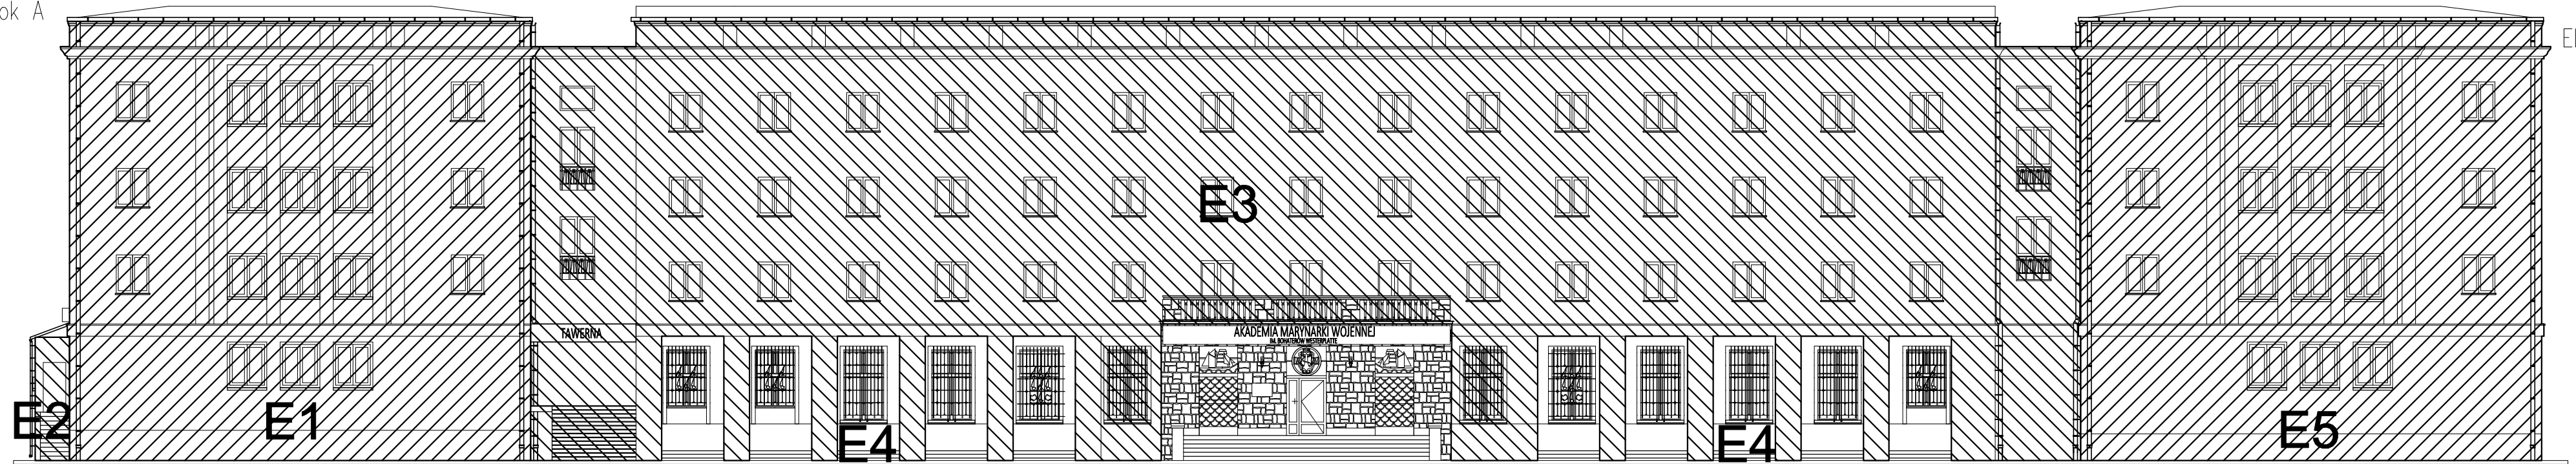


ZESTAWIENIE
ELEWACJI WIDOK
A I B
skala 1:200

Widok B



OZNACZENIE ELEWACJI	POWIERZCHNIA [m ²]
E1	334,9
E2	3,6
E3	944
E4	143,3
E5	334,9
E6	262,6
E7	51,2
E8	1066
E9	309,2
E10	7,6

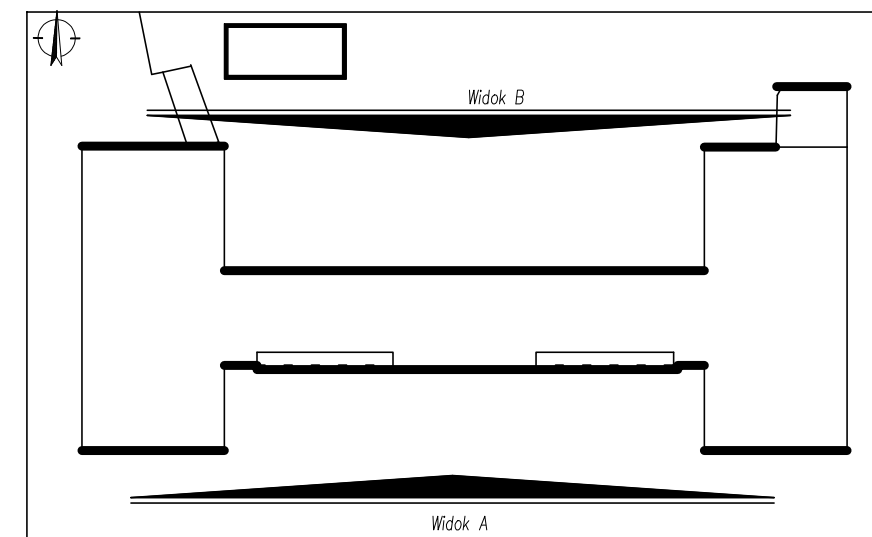

PROJEKT BUDOWLANO-WYKONAWCZY REMONTU ELEWACJI BUDYNKU 5 Z ŁĄCZNIKIEM I PRZYBUDÓWKAMI WRAZ Z WYMIANĄ STOLARKI OKIENNEJ BUDYNKU AKADEMII MARYNARKI WOJENNEJ IM. BOHATERÓW WĘSTERPLATTE W GDYNI PRZY UL. ŚMIDOWICZA 69, DZ.NR 209B, 1622, 2116 OBRĘB 226201_1 M.GDYŃNIA

Inwestor AKADEMIA MARYNARKI WOJENNEJ IM. BOHATERÓW WĘSTERPLATTE ul. Śmidowicza 69, 81-127 Gdynia	Stadium PROJEKT BUDOWLANO-WYKONAWCZY
Jednostka projektowa ZP-EKOPROJEKT Zbigniew Proskura ul. Władysławska 41, 84-122 Chtapowo	Branża Architektoniczna
Tytuł rysunku ZESTAWIENIE ELEWACJI – WIDOK A I B	Skala 1:200
	Rewizja -
	Nr rys. A-21

FUNKCJA		NR UPRAWNIENI	SPECJALNOŚĆ	PODPIS
Projektant	mgr inż. arch. Łukasz Ochociński	481/P00KK/2012	architektoniczna	
Opracował	mgr inż. arch. Jakub Stańczak		architektoniczna	
Sprawdzająca	mgr inż. arch. Dominika Ponikła	487/P00KK/2012	architektoniczna	
Data	Maj 2018		Kopowanie, przetwarzanie i udostępnianie osobom trzecim jedynie za pisemną zgodą opracowujących	