

BUDYNEK "A"

- RZUT II PIĘTRA -

Pomieszczenie	Posadzka	Pow. [m2]
1. Korytarz	Istn. PCV	39.70
2. Magazyn	Proj. PCV	7.30
3. Pom. techniczne	Proj. PCV	11.95
4. Pom. techniczne	Proj. PCV	6.30
5. Pom. techniczne	Proj. PCV	6.20
6. Sala gimnastyczna	Istn. PCV	139.25
7. Pom. socjalne	Istn. panele podł.	19.45
8. Magazyn	Istn. panele podł.	18.60
Pow. podłogi		248,75

LEGENDA:

Istniejące ściany

wymiar projektowanej stolarki drzwiowej podano w świetle

ościeżnicy (wielkość skrzydła)

projektowana wykładzina PCV (31,75 m2)

projektowana balustrada / poręcz

modernizacja elewacji


proj. poszerzenie istniejących otworów drzwiowych

proj. nadproże w istn. ścianie (z dwuteownikiem 140mm)

N-1x140

proj. nadproże w istn. ścianie (z dwuteownikiem 140mm)

UWAGA: przed wykonaniem nowego nadproża sprawdzić w naturze czy projektowane poszerzenie otworu drzwiowego wymaga wymiany nadproża

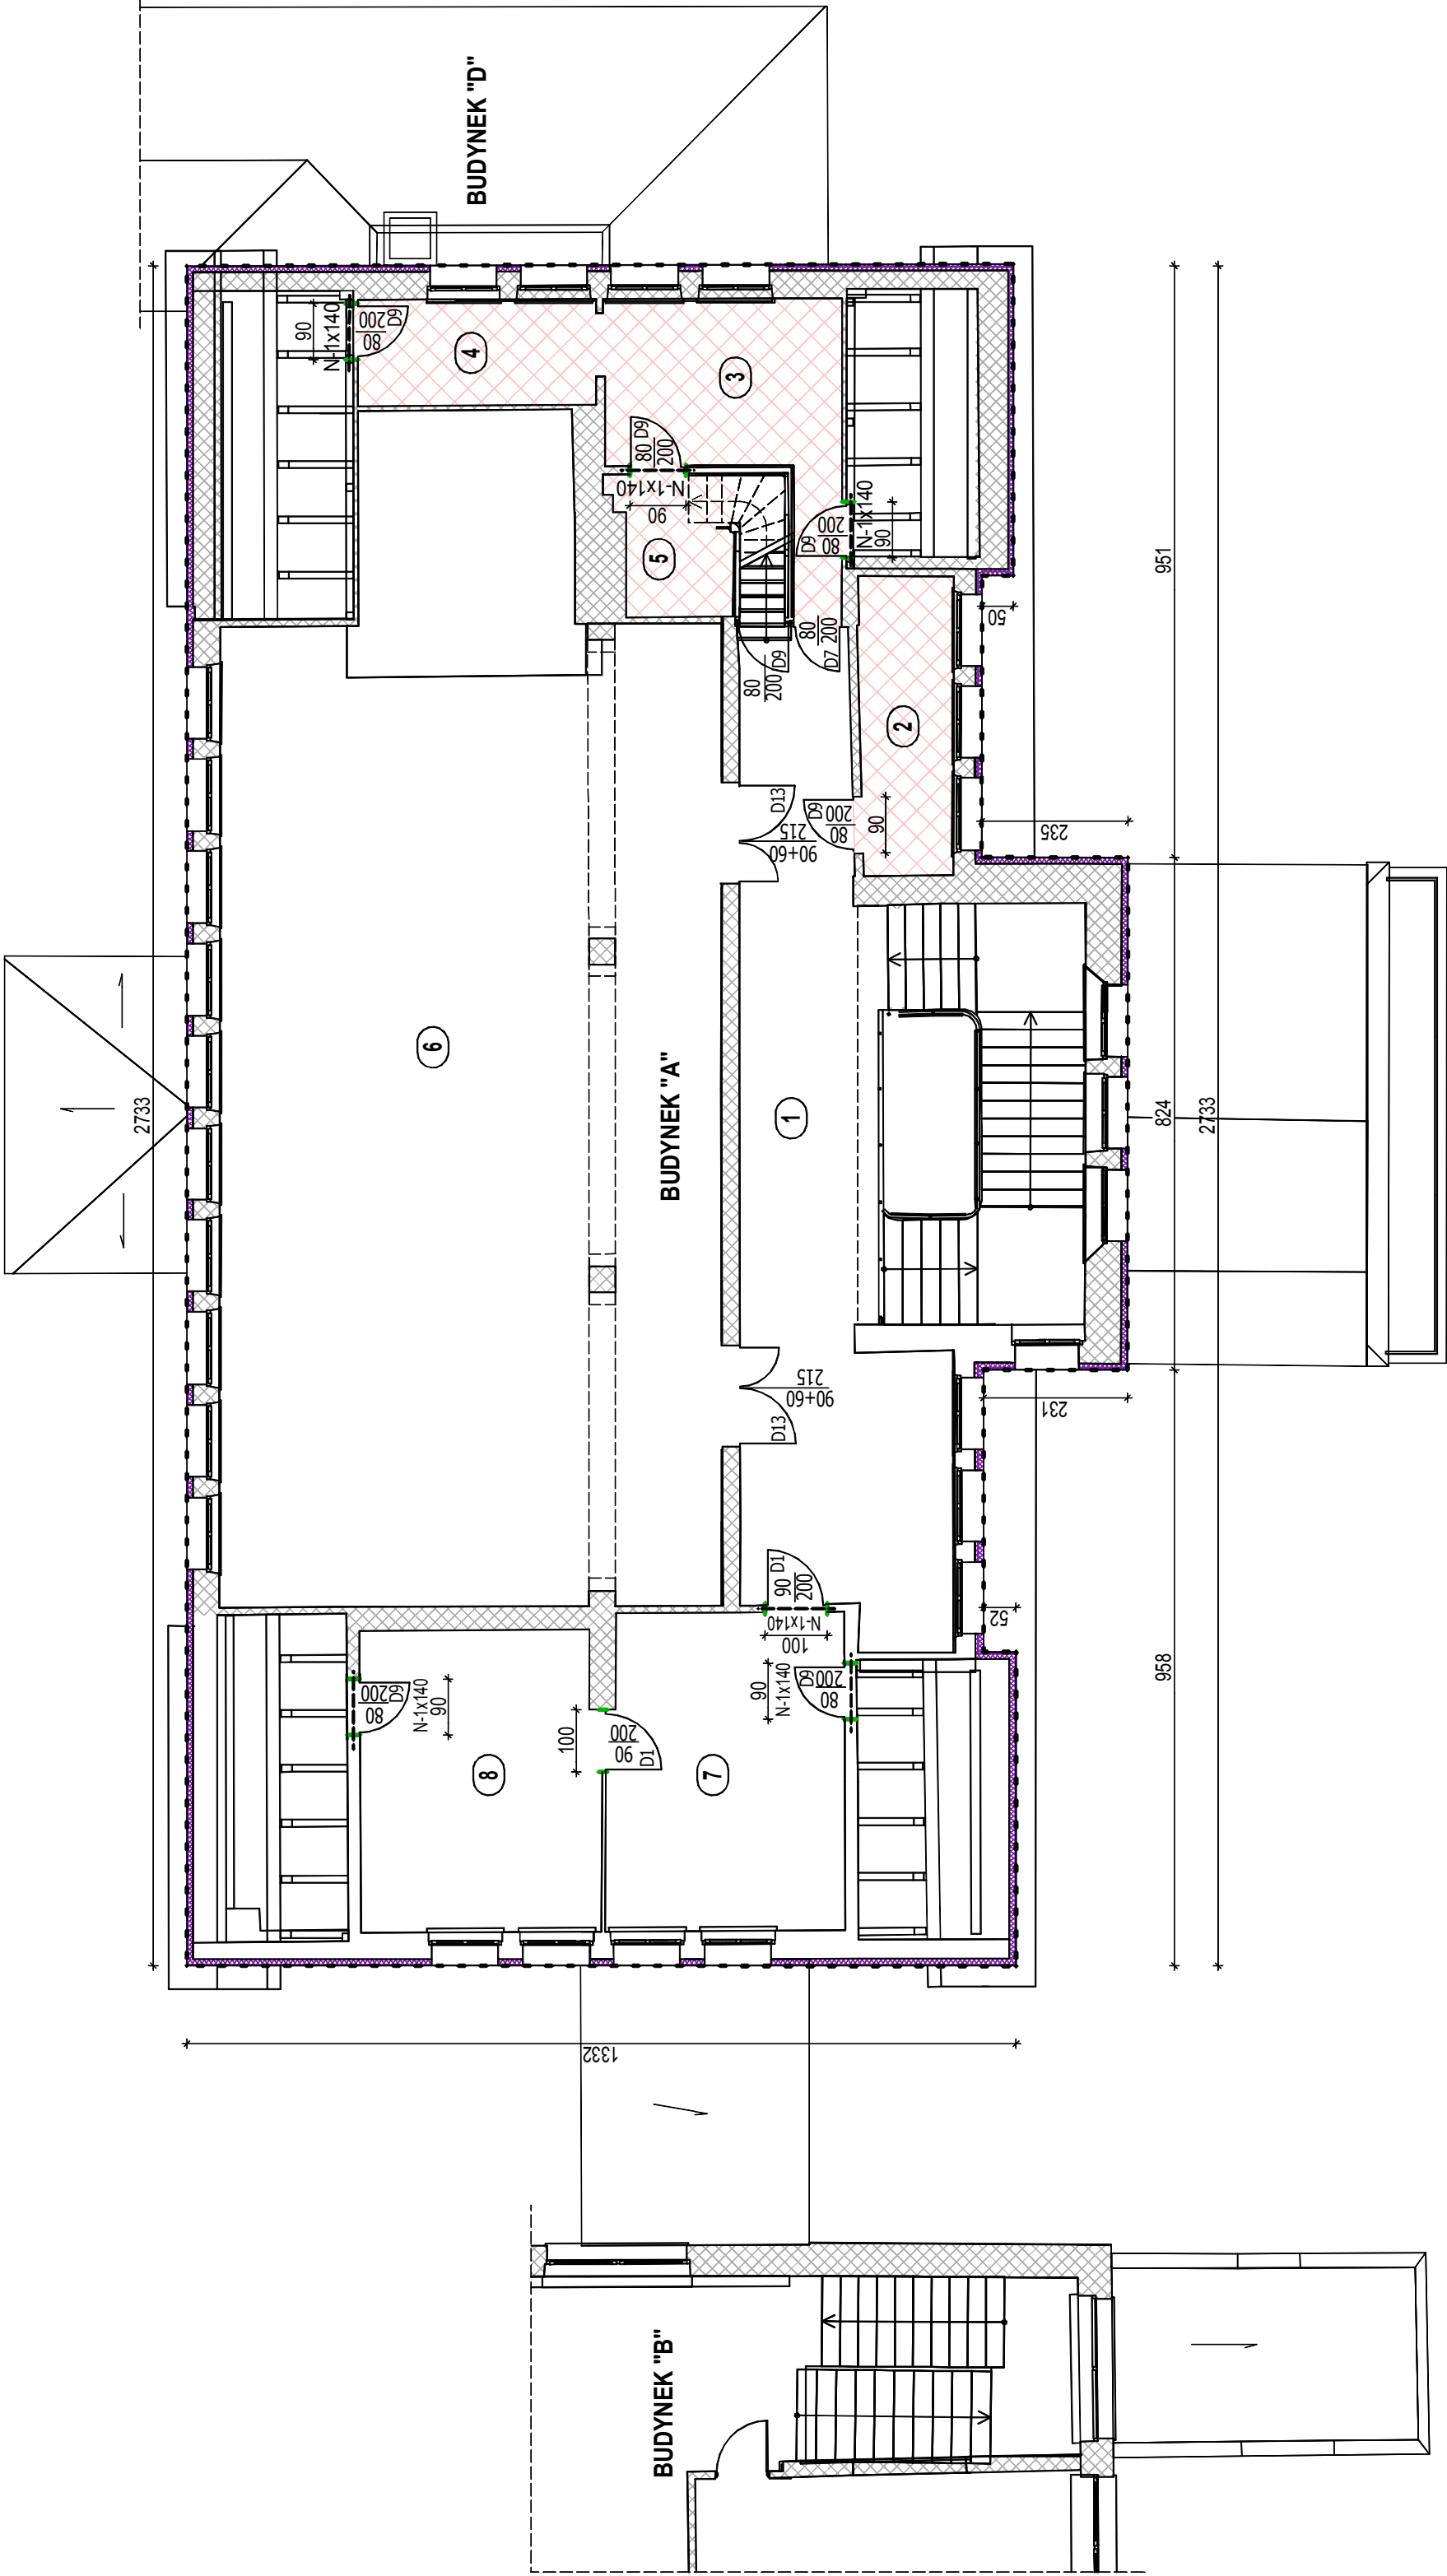

EDWARD PLOCHARZYSKI

PROJEKTANT

MAZURY

Firma Usługowo Handlowa Edward Plocharysk
Koszewo 20, 11-700 Mragowo
Biuro: ul. Gen. J. Dąbrowskiego 11-700 Mragowo
tel.: 605 967 740, 605 967 741, 605 967 742
tel.: 605 967 748
www.projektinmazury.pl
e-mail: biuro@projektinmazury.pl

Nazwa obiektu budowlanego	PRZEBUDOWA I TERMOMODERNIZACJA CZĘŚCI BUDYNKU SZKOŁY PODSTAWOWEJ W RAMIACH ZADANIA „MODERNIZACJA BUDYNKU SZKOŁY PODSTAWOWEJ IM. KAROLA WOJTYŁY W PIEKACH”
Tytuł rysunku	RZUT II PIĘTRA - budynek A
Lokalizacja obiektu bud.	Dz. nr 148/1, ul. Zwycięstwa 23, 11-710 Piekki
Projektant	mgr inż. arch. Marta Magdalena Mierzejewska specjalność architektoniczna, nr upr. 38PDKK2021 Podpis
Sprawdzający	mgr inż. arch. Anna Barbara Urban specjalność architektoniczna, nr upr. B/20190 Podpis
Skala 1:100	Data sporządzenia rysunku: 20.05.2024 r. Data sprawdzenia: 20.05.2024 r.
	Rys. A4