


Linie koloru białego, szerokość 5cm

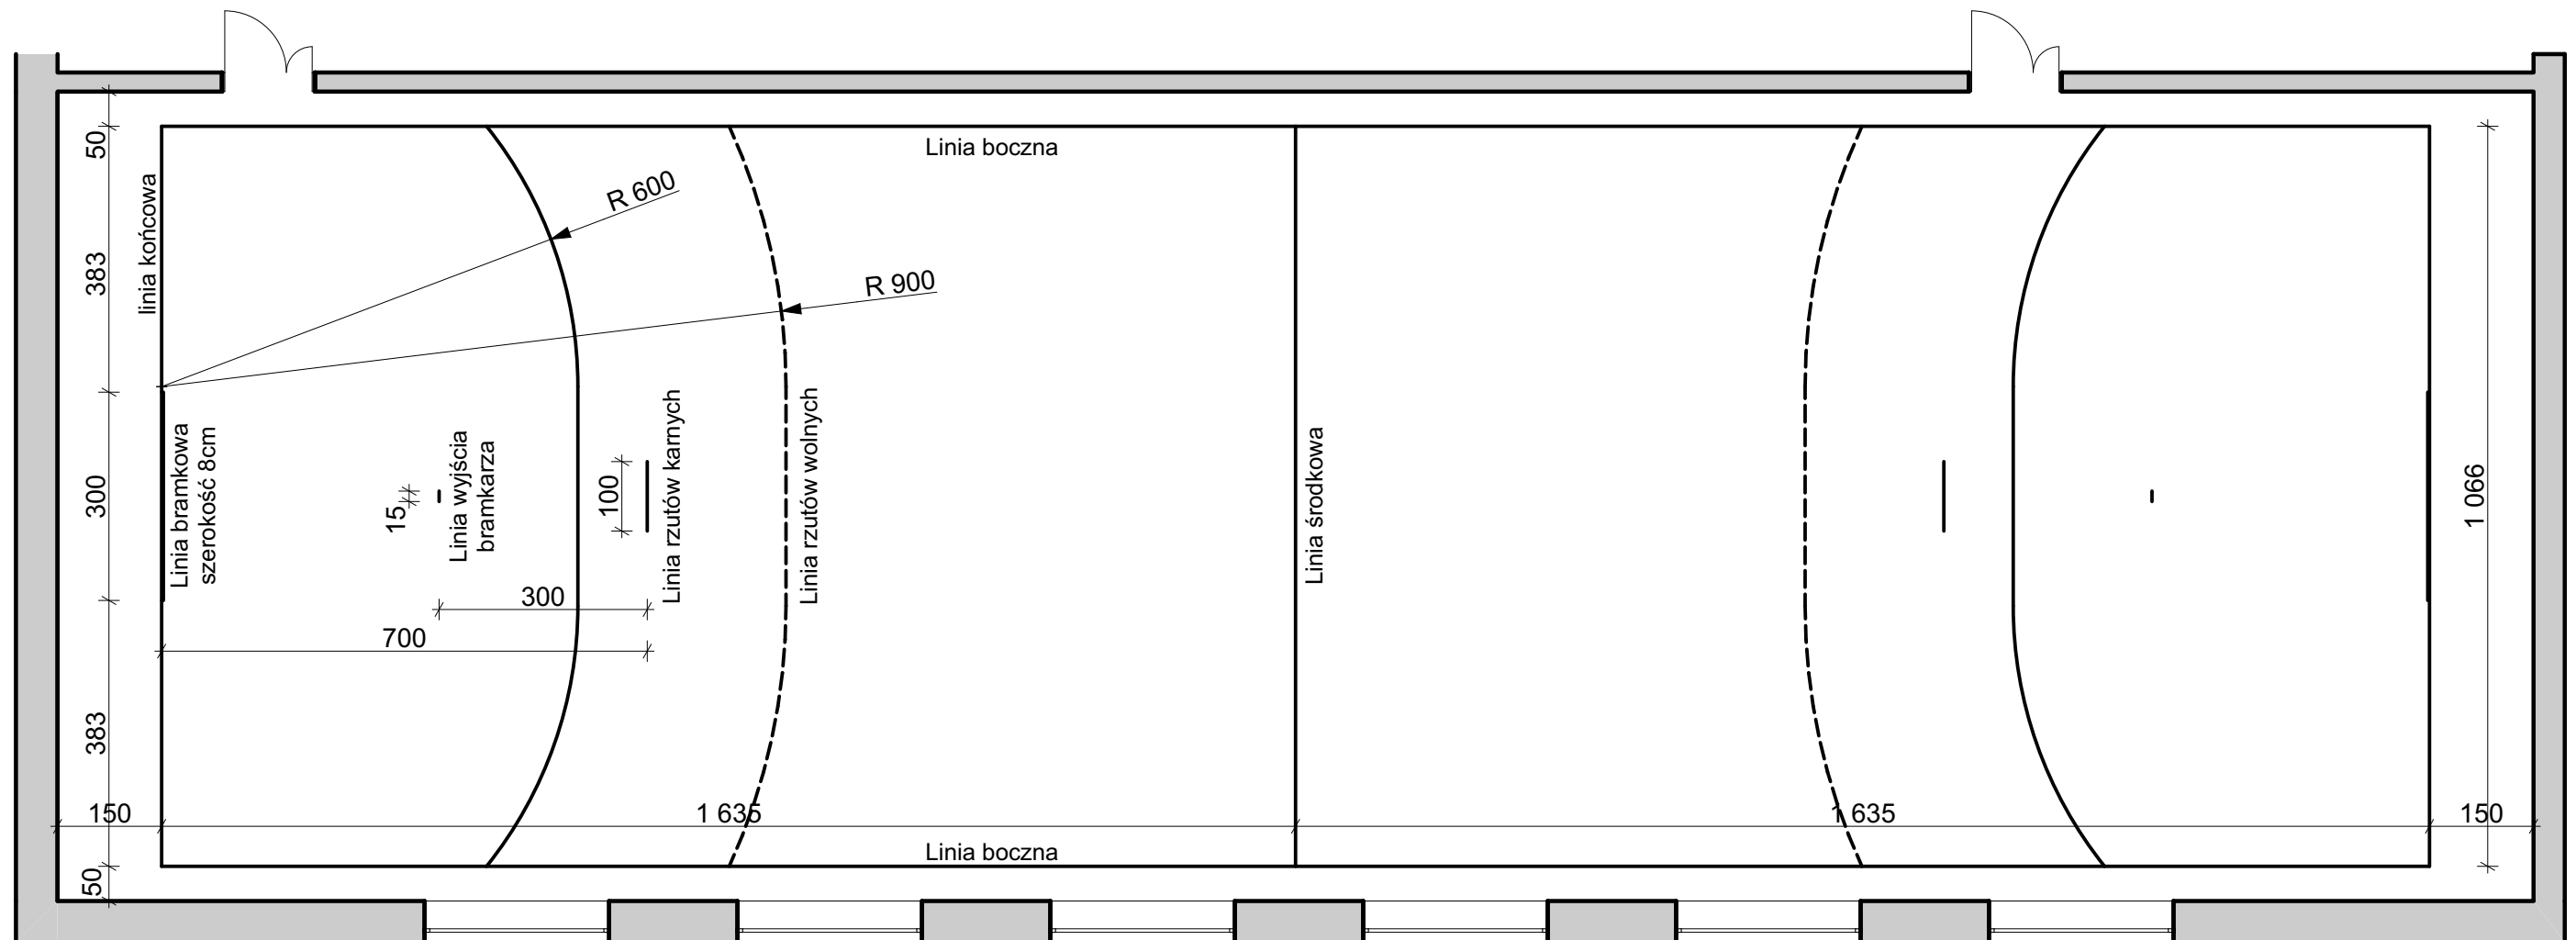



EDWARD. PŁOCHARCZYK

**PROJEKTANT
MAZURY**

Firma Usługowo Handlowa Edward Plocharczyk
Kosowo 20, 11-700 Mragowo
Biuro: ul. Gen. L. Okulickiego 1, 11-700 Mragowo
NIP: 742-210-97-40 REGON: 521643401
tel.: 605-98-77-88
www.projektantmazury.pl
e-mail: biuro@projektantmazury.pl

Nazwa obiektu budowlanego	PRZEBUDOWA I TERMOMODERNIZACJA CZĘŚCI BUDYNKU SZKOŁY PODSTAWOWEJ W RAMACH ZADANIA „MODERNIZACJA BUDYNKU SZKOŁY PODSTAWOWEJ IM. KAROLA WOJTYŁY W PIEKACH”
Tytuł rysunku	SCHEMAT LINII BOISKA DO PIŁKI RĘCZNEJ
Lokalizacja obiektu bud.	Dz. nr 148/1, ul. Zwycięstwa 23, 11-710 Piekie
Projektant	mgr inż. arch. Marta Magdalena Mierzejewska specjalność architektoniczna, nr upr. 38/PDOKK/2021
Sprawdzający	mgr inż. arch. Anna Barbara Urban specjalność architektoniczna, nr upr. BI/20/90
Skala 1:100	Data sporządzenia rysunku: 20.05.2024 r. Data sprawdzenia: 20.05.2024 r.

Rys.C3