



ELEWACJE


Skala 1:100

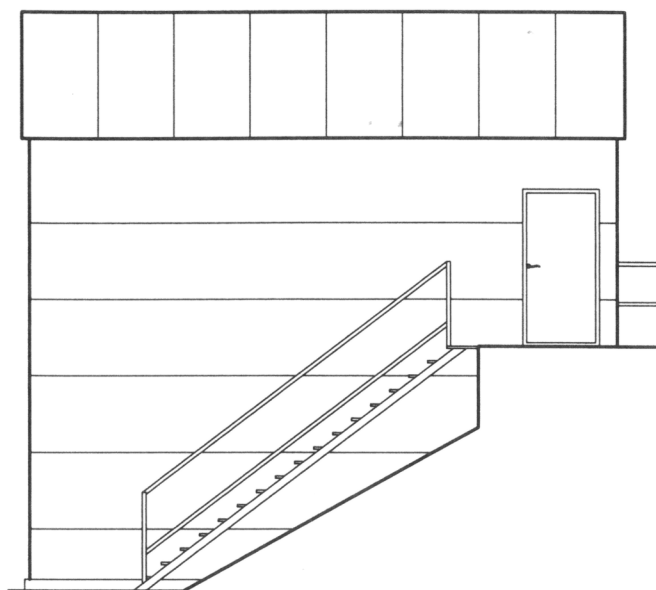

WIDOK OD WSCHODU

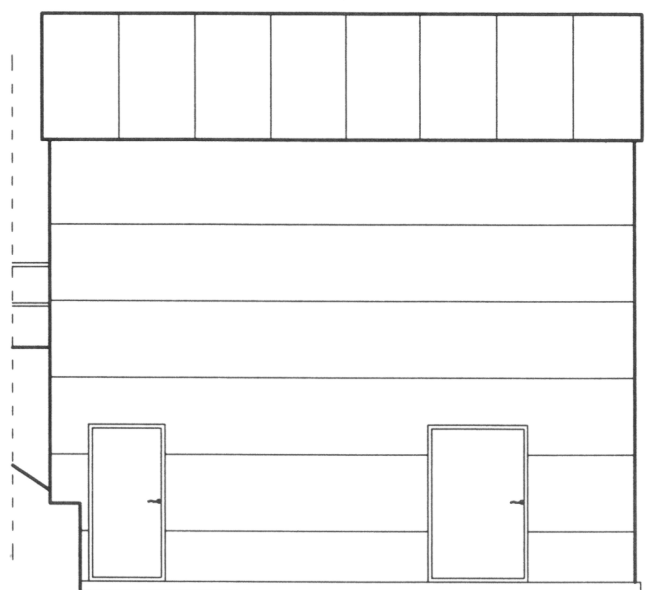

WIDOK OD ZACHODU

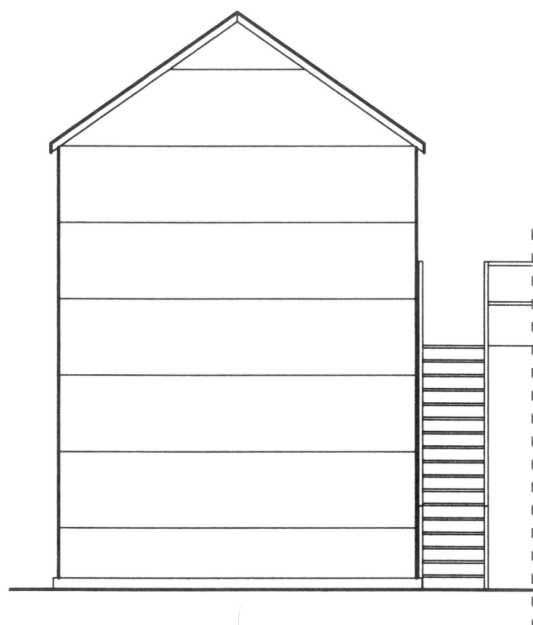

WIDOK OD POŁUDNIA

SAN PROJ		"SAN-PROJ" Usługi Projektowe Janusz Kalamarz	
TEMAT:		Przebudowa oczyszczalni ścieków dz nr ewid: 985/2; 986; 987 Stary Dzików	
TREŚĆ RYSUNKU:	Obudowa sitopiaskownika – Elewacje		SKALA 1:100
OPRACOWAŁ:		imie i nazwisko specj. nr upr podpis	BRANZA architektoniczna
Elżbieta Żołtyniak			NUMER RYSUNKU
			9
UMOWA	DATA	12-2022	STADIUM PFU