



STUDZIENKA Z KRATĄ KOSZOWĄ  
– KONCEPCJA

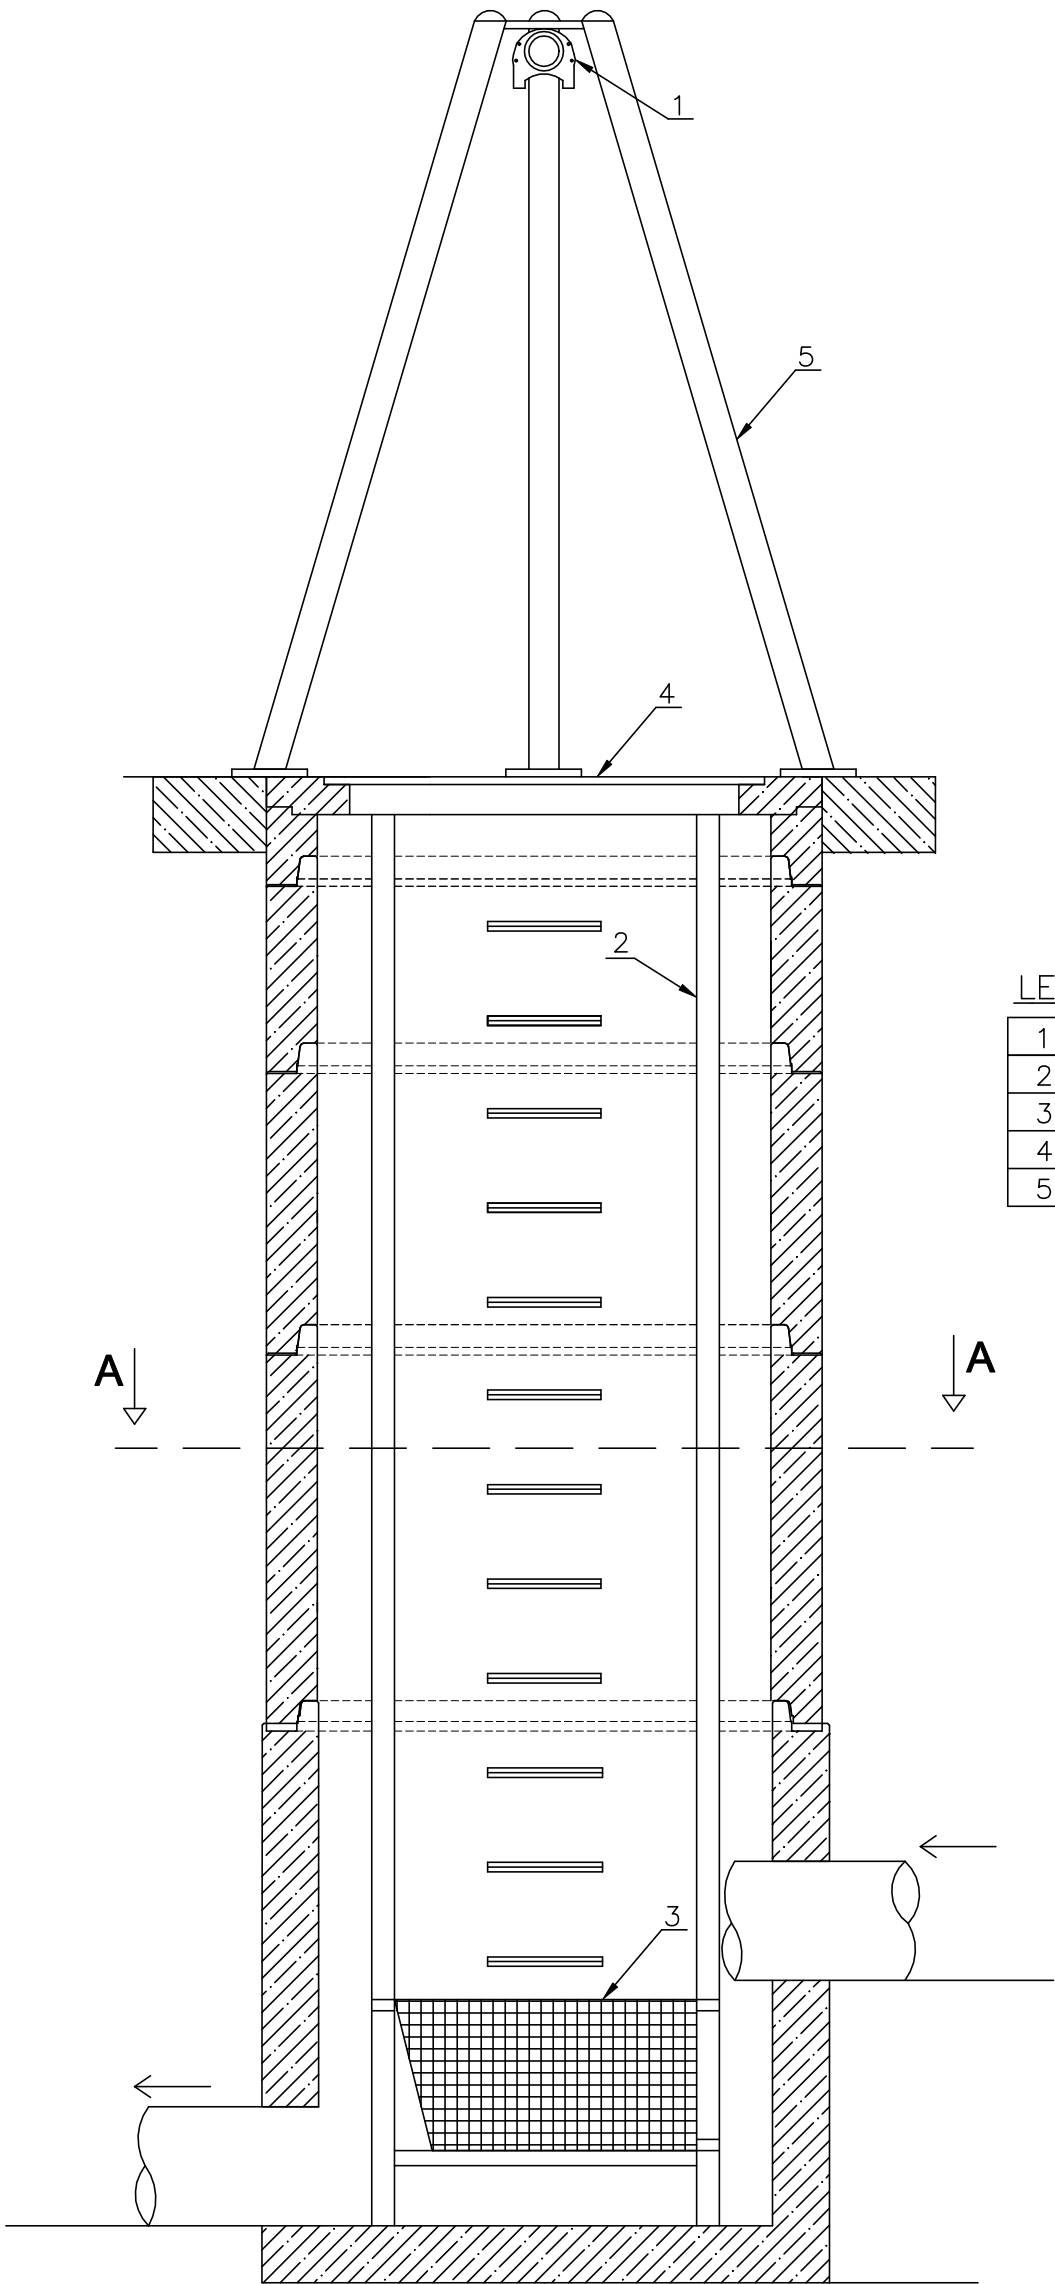

LEGENDA:

1	wyciągarka elektryczna, udźwig 600kg
2	rura stalowa 2", stal nierdzewna
3	krata koszowa, stal nierdzewna
4	właz najazdowy (400kN)
5	Trójnóg, obciążenie robocze min. 600kg.

PRZEKRÓJ A-A

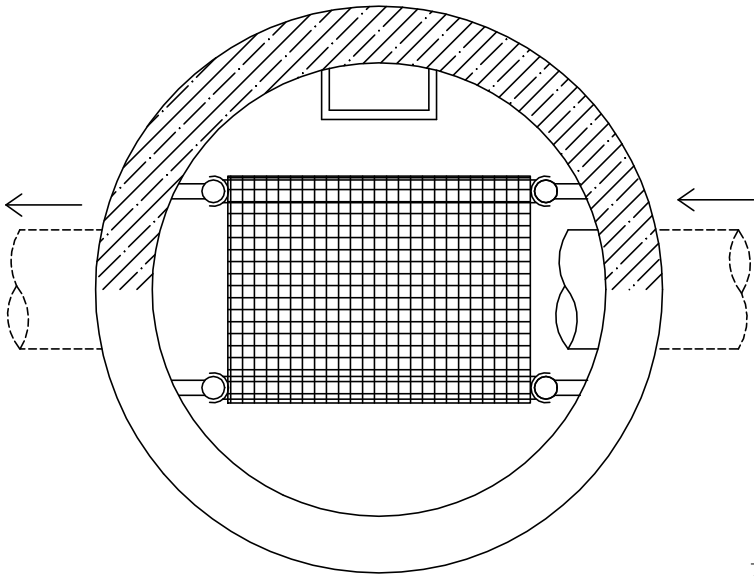

<b>SAN-PROJ</b>		<b>"SAN-PROJ" Usługi Projektowe</b>			
		<b>Janusz Kalamarz</b>			
TEMAT:		Przebudowa oczyszczalni ścieków dz nr ewid: 985/2; 986; 987 Stary Dzików			
TREŚĆ RYSUNKU:		Studzienka z kratą koszową – koncepcja			SKALA —
		imie i nazwisko	specj.	nr upr	podpis
OPRACOWAŁ:		BRANŻA architektoniczna			
		NUMER RYSUNKU			
		13			
UMOWA		DATA	12-2022	STADIUM	PFU