


LEGENDA:

W
oznaczenie dotyczące okna wymienionego
podczas remontów w ciągu 10-ciu lat

W*
oznaczenie dotyczące okna wymienionego
podczas remontów w ciągu 10-ciu lat
przeznaczonego do wymiany lub renowacji

(X) oznaczenie dotyczące okna przeznaczzonego do wymiany

Y oznaczenie dotyczące okna przeznaczonego do renowacji

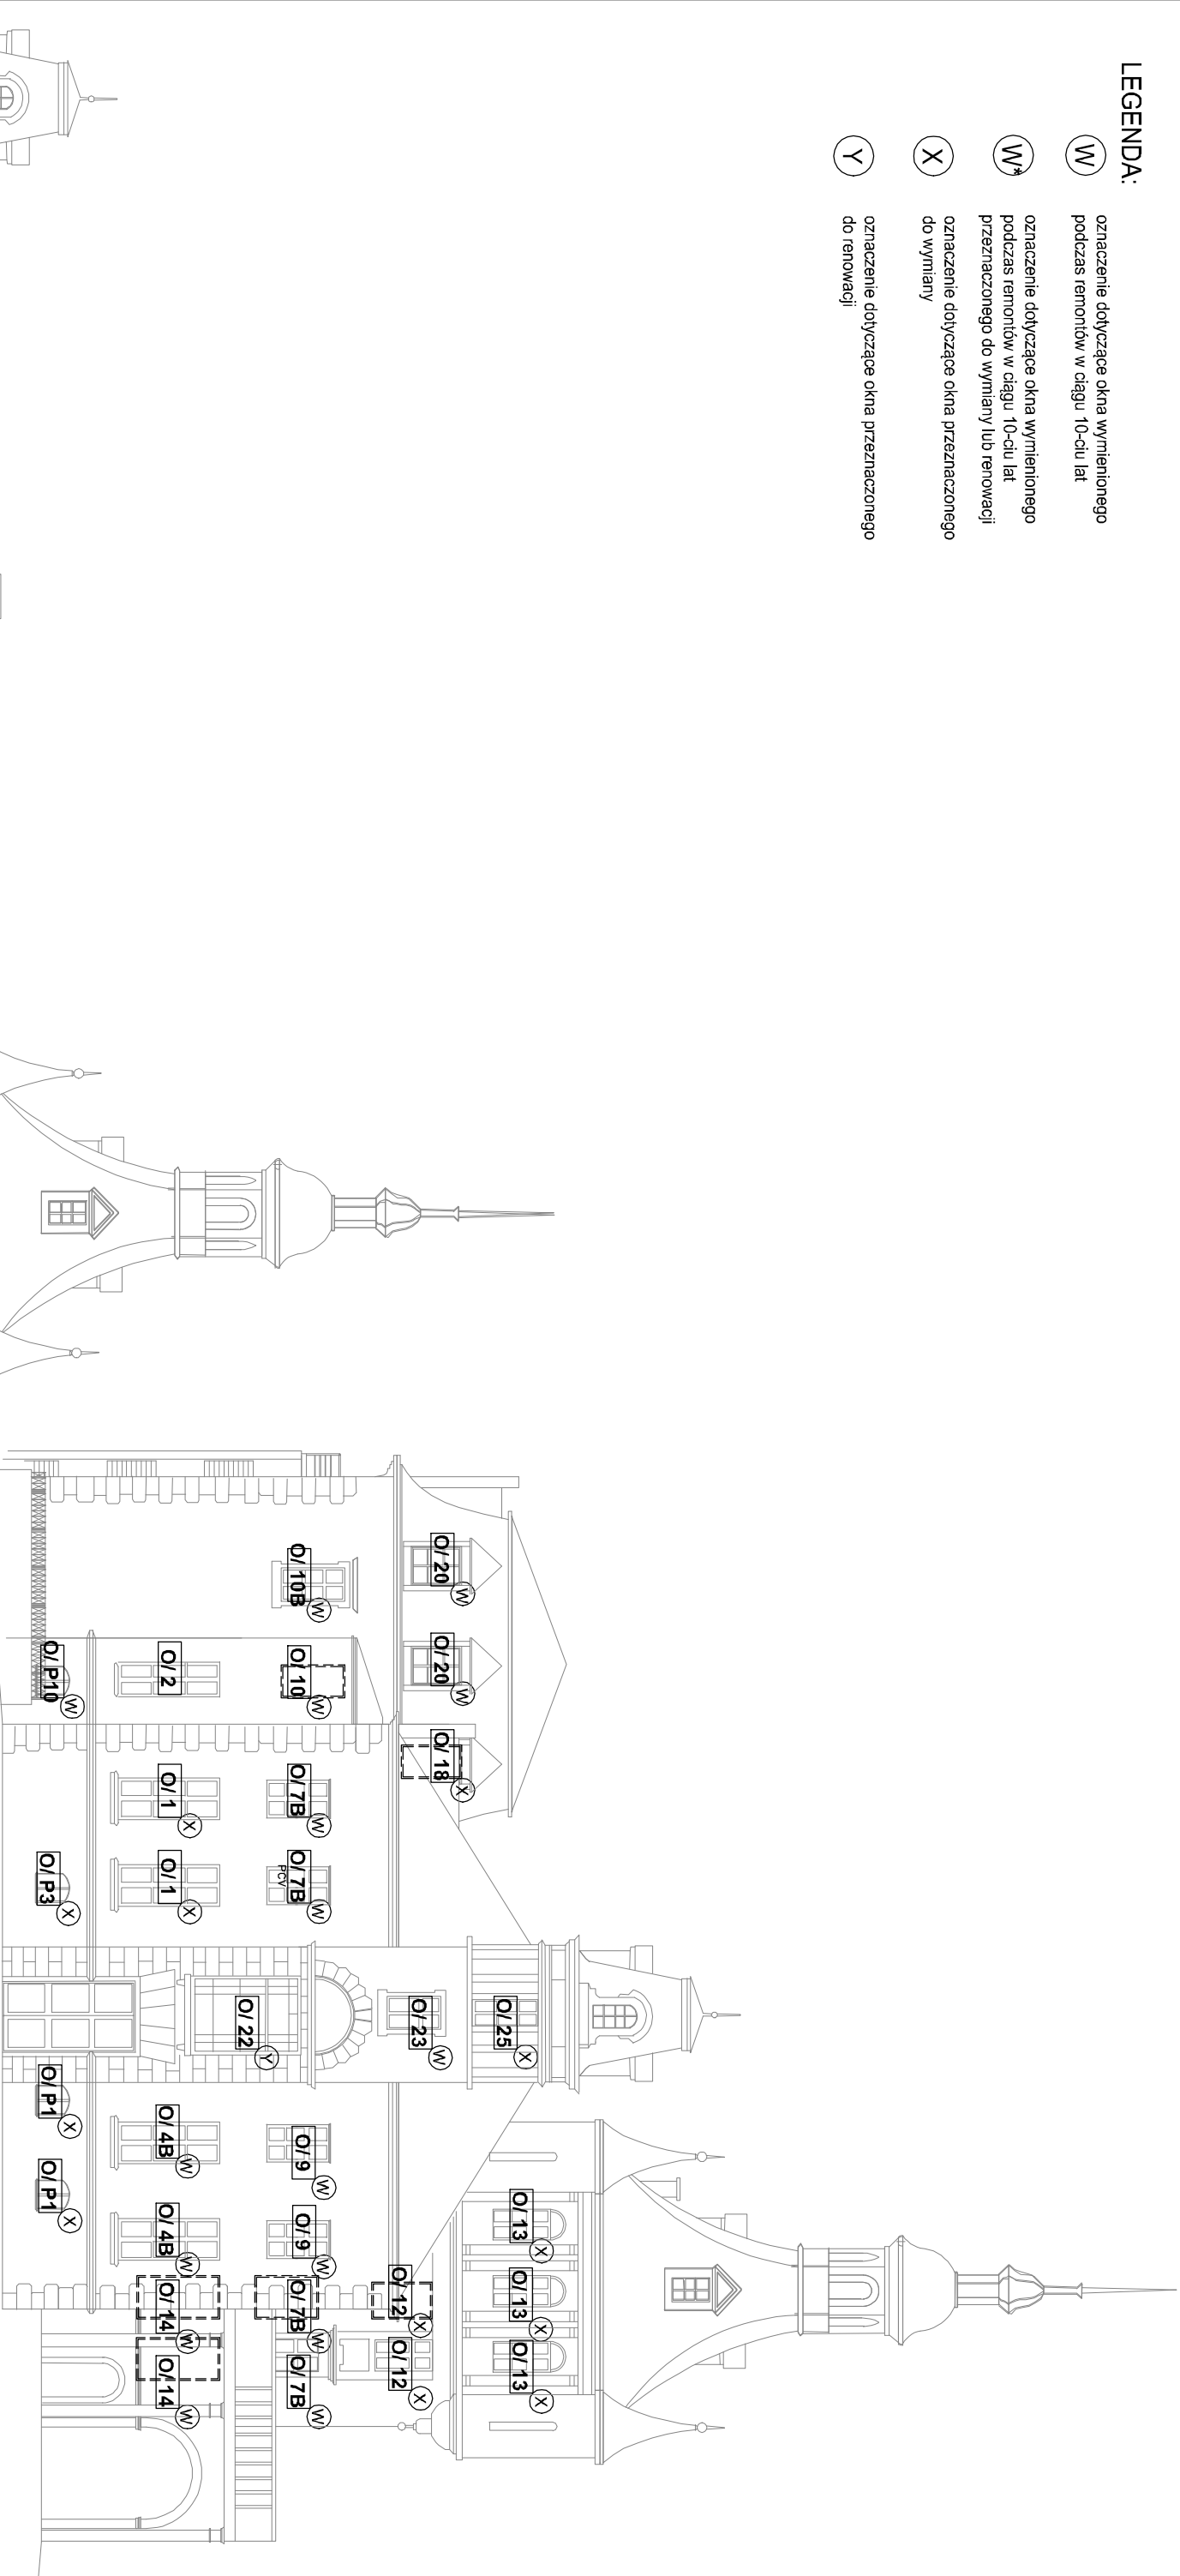

ELEWACJA WSCHODNIA

ARCHIV

JEDNOSTKA PROJEKTOWA

ARCHIWJA Wiktor Janusz

adres: ul. Kowalska 1/111, 76-200 SŁUPSK

telefon: 600 618 534

strona: www.architektslupsk.com.pl

nazwa obiektu budowlanego:

BUDYNEK - PAŁAC
(wymiana stolarki okiennej)

tytuł rysunku:

ELWACJE: W + PN

SKALA:	1:200	NR RYS:..
--------	--------------	-----------

PROJEKTANT, nr uprawnień bud:

mgr inż. arch. **Wiktor JANUSZ**

w spec.archit.do projekt.bez ogr

DATA: 05.05.2024

opracowanie:

mgr inż. arch. **Dobrosława Szetela Łyszcz**