



PRZEKROJE

Na jezdni
Od km 0+000 do km 0+131

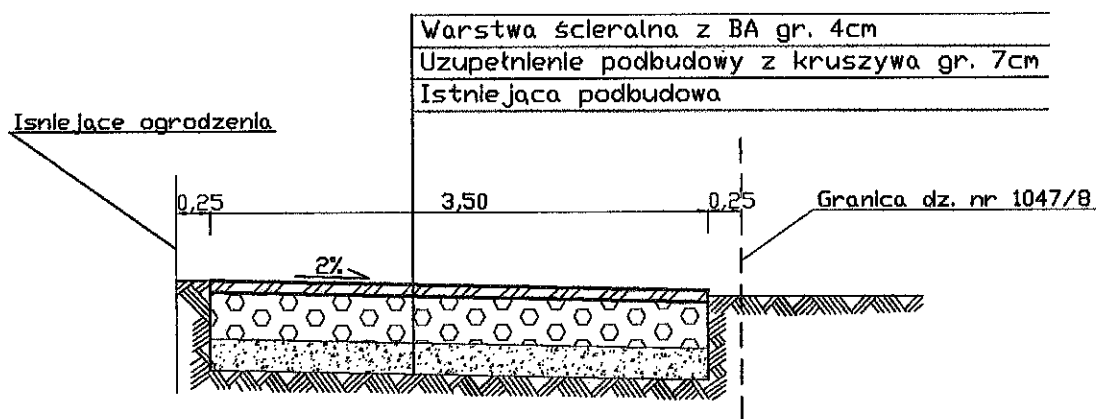

Na zjazdach
km 0+087, 0+093

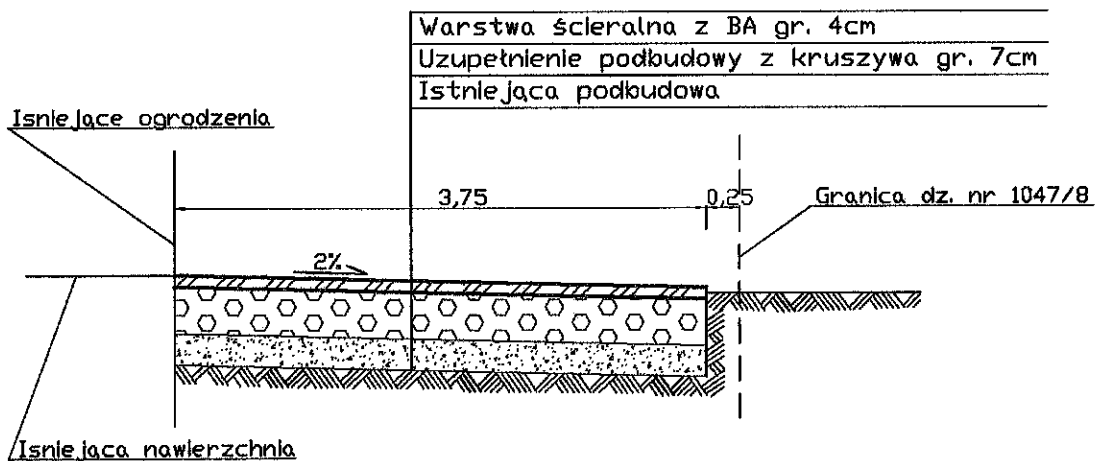

Objekt: Przebudowa dr. gminnej - ul. Reymonta
o długości 131 mb
dz. nr 1047/8

Treść rys.
Przekroje
konstrukcyjne

Skala
1:50
Nr rys.
3

Opracował:
mgr inż. Mariusz Żbikowski

Data:
20.10.2016r.
Podpis: