


INSTALACJA CENTRALNEGO OGRZEWANIA - ROZWINIĘCIE

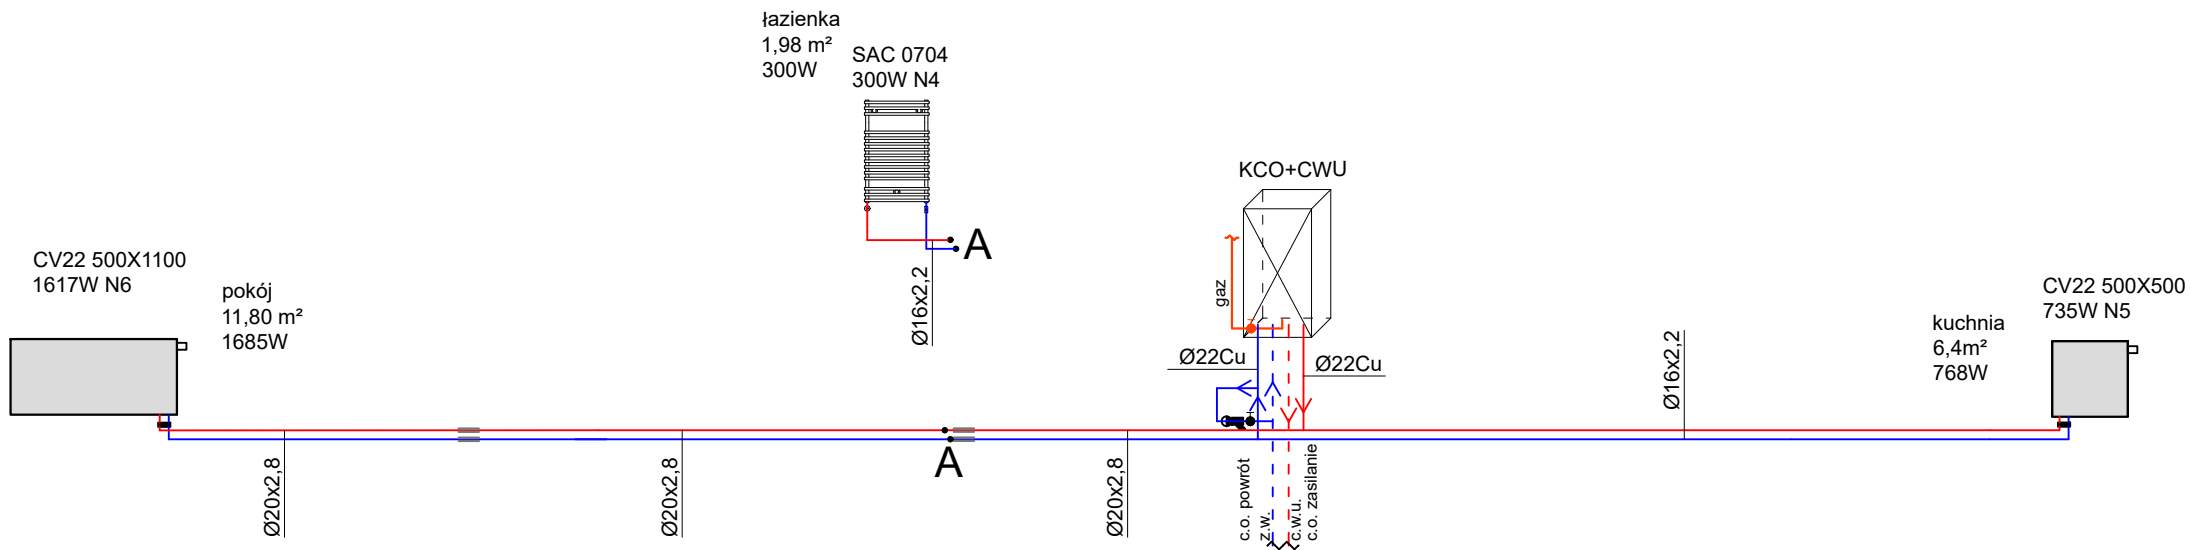

NAZWA OBIEKTU	WEWNĘTRZNA INSTALACJA CENTRALNEGO OGRZEWANIA - ROZWINIĘCIE		
INWESTOR	TOWARZYSTWO BUDOWNICTWA SPOŁECZNEGO SP. Z O.O. AL. 3 MAJA 31, 97-300 PIOTRKÓW TRYBUNALSKI		
ADRES INWESTYCJI	UL. KWIATOWA 25 M.3, 97-300 PIOTRKÓW TRYB. DZ. NR 218/8 OBR.0015		
PROJEKTANT	MGR INŻ. JAKUB SZAJEWSKI	NR UPRAWNIENÍ	
		LOD/1605/POOS/11	
SKALA 1:50	RYSUNEK NR 2	DATA OPRACOWANIA	GRUDZIEŃ 2021