


ROZDZIELNICA R 1

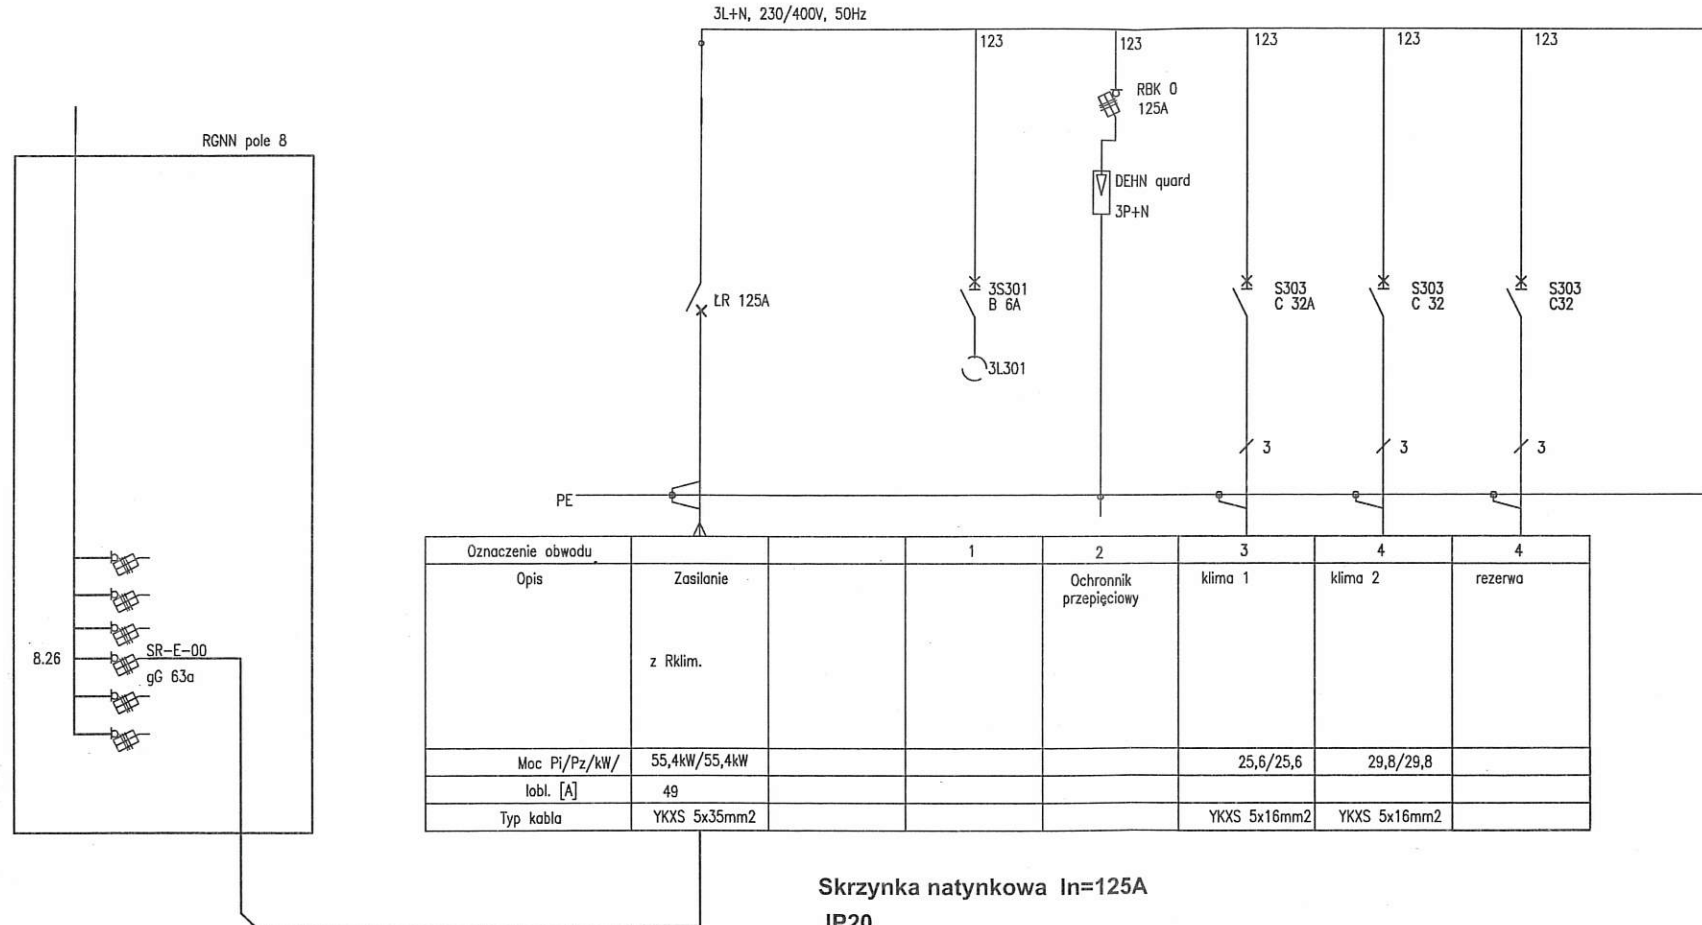

Skrzynka natynkowa In=125A  
IP20  
drzwiczki pełne

RYSUNKI I CZĘŚĆ OPISOWA SĄ CZĘŚCIAMI DOKUMENTACJI WZAJEMNIE UZUPEŁNIAJĄCYMI SIĘ. WSZYSTKIE ELEMENTY UJĘTE W CZĘŚCI OPISOWEJ, A NIE POKAZANE NA RYSUNKACH ORAZ POKAZANE NA RYSUNKACH, A NIE UJĘTE W CZĘŚCI OPISOWEJ, WINNY BYĆ TRAKTOWANE, JAKBY BYŁY UJĘTE W OBU.

W PRZYPADKU WĄTPLIWOŚCI CO DO INTERPRETACJI NINIEJSZEJ DOKUMENTACJI, STWIERDZENIA BŁĘDU, POMYŁKI LUB NIEJASNOŚCI, OFERENT PRZED ZŁOŻENIEM OFERTY ZOBOWIĄZANY JEST ZGŁOSIĆ W WĄTPLIWOŚCI INWESTOROWI ORAZ PROJEKTANTOWI W POSTACI ZAPYTANIA CELEM WYJAŚNIENIA.

DO ZAKRESU PRAC WYKONAWCY WCHODZĄ PRÓBY, REGULACJA I URUCHOMIENIA URZĄDZEŃ I INSTALACJI WG OBOWIĄZUJĄCYCH NORM I PRZEPISÓW ORAZ ODDANIE ICH DO UŻYTKOWANIA LUB EKSPLOATACJI ZGODNIE Z OBOWIĄZUJĄCĄ PROCEDURĄ.

<b>INWESTOR</b>	
FILHARMONIA ŁÓDZKA IM. A. RUBINSTEINA 90-135 ŁÓDŹ, UL. NARUTOWICZA 20/22	
<b>NAZWA I ADRES OBIEKTU BUDOWLANEGO</b>	
BUDOWA INSTALACJI SCHŁADZANIA POWIETRZA W WYBRANYCH POMIĘSZCZENIACH BUDYNKU FILHARMONII ŁÓDZKIEJ IM. A. RUBINSTEINA POŁOŻONYM W ŁODZI PRZY UL. NARUTOWICZA 20/22 DZIAŁKA NR EWID. 525/4, OBRĘB S-1	
<b>JEDNOSTKA PROJEKTOWA</b>	
IKA - KATARZYNA LEWIŃSKA 94-046 ŁÓDŹ, UL. ARMII KRAJOWEJ 68 / 25	
<b>BRANŻA</b>	
INSTALACJE ELEKTRYCZNE	
<b>NAZWA RYS.</b>	<b>DATA</b>
SCHEMAT ZASILANIA	06.2021
<b>PROJEKTANT:</b>	<b>NR OPRACOWANIA</b>
Andrzej Goszczyński nr upr. 371/94/WŁ w spec. instal. inż. w zakresie sieci i instal. elektrycznych	2125
<b>SKALA</b>	<b>FORMAT</b>
---	A3
<b>NR RYS.</b>	<b>STR.</b>
ELE-1	
PROJEKT CHRONIONY PRAWEM AUTORSKIM	