


ZAKRES ROBÓT - odwodnienie budynku Senior +

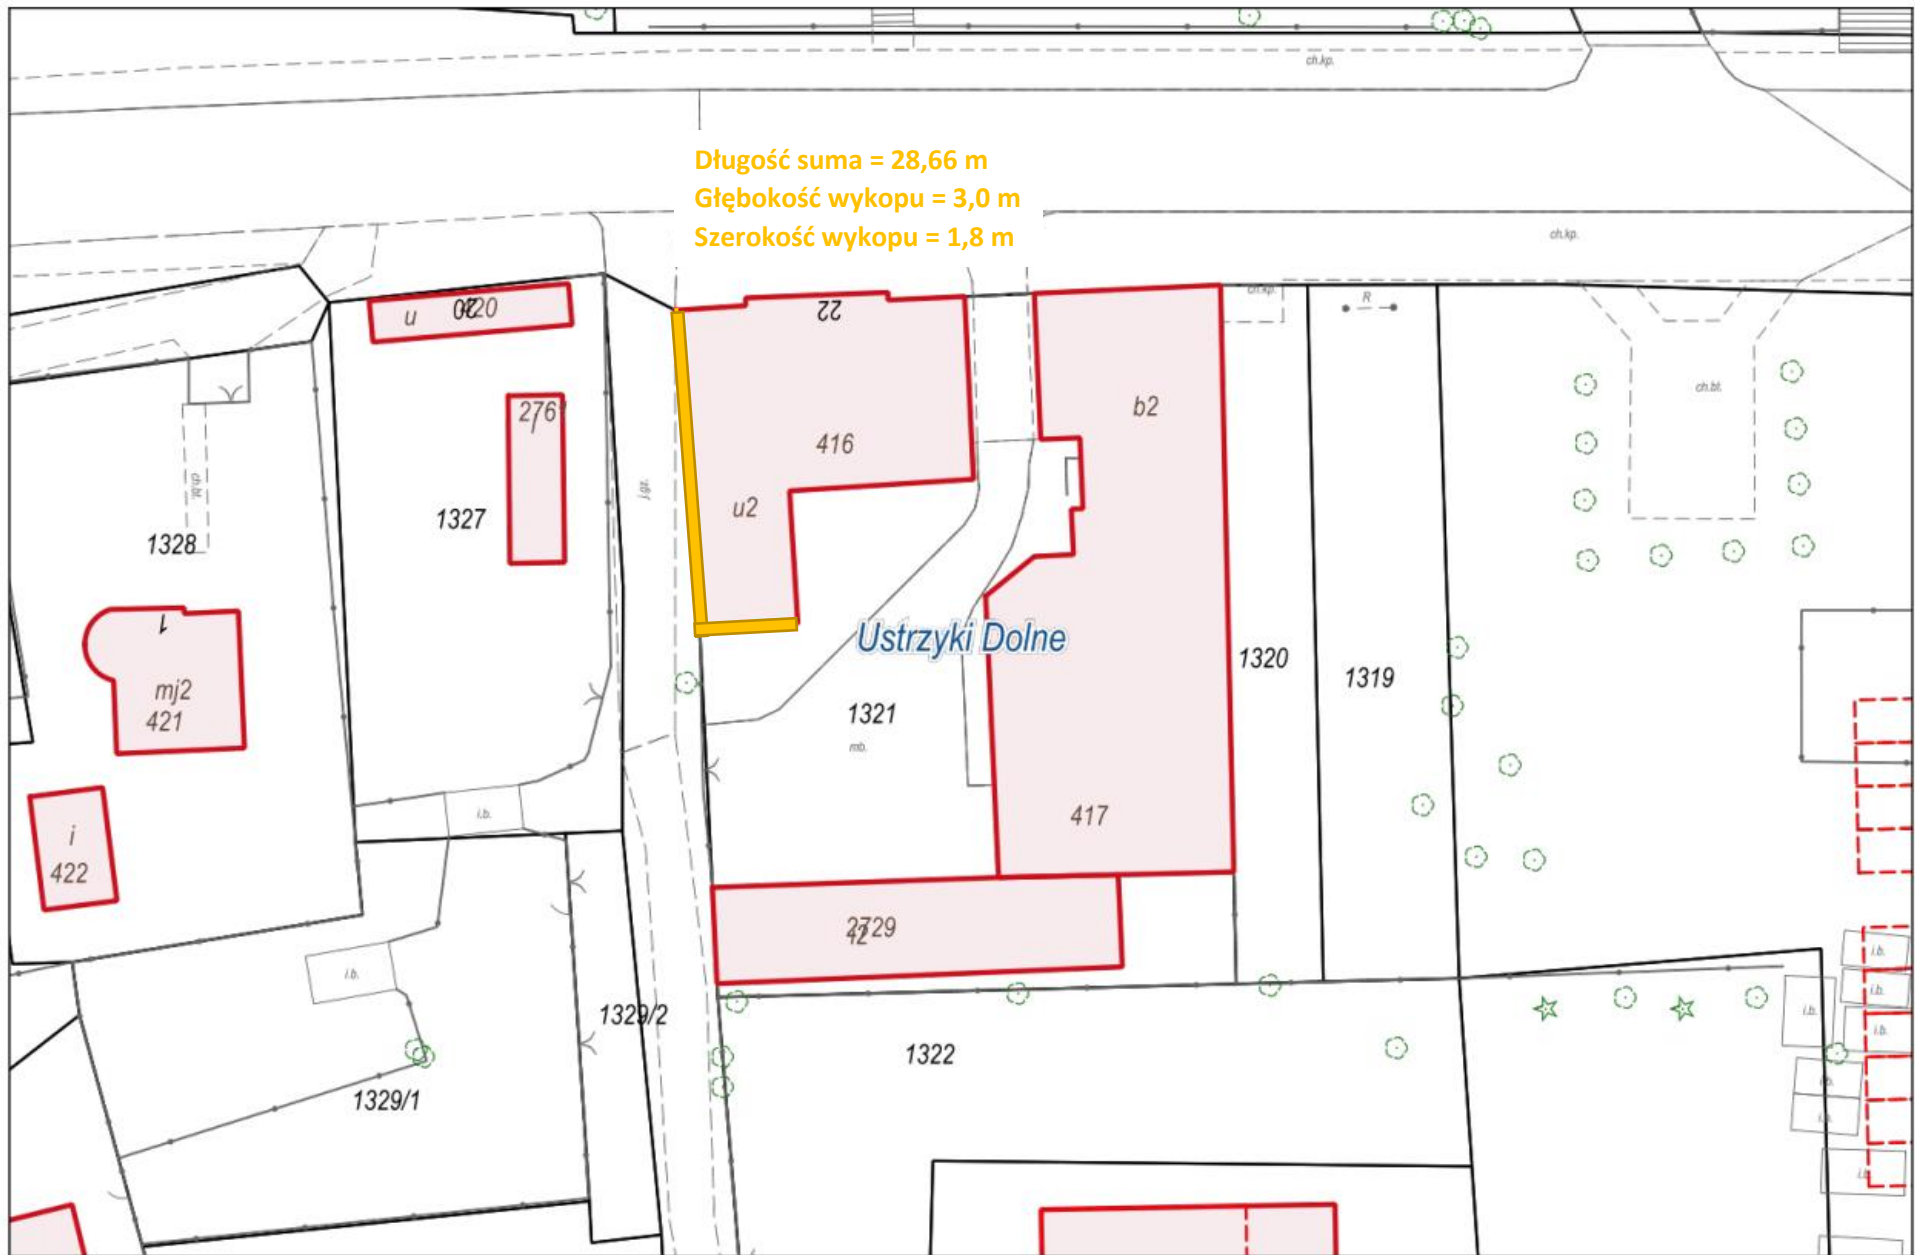

Długość suma = 28,66 m
Głębokość wykopu = 3,0 m
Szerokość wykopu = 1,8 m

Ustrzyki Dolne