

- linie i oznaczenia z MPZP

Godło mapy w układzie 2000:

7.121.21.18.1.2, 7.121.21.08.1.4


województwo: małopolskie
powiat: tarnowski
miejscowość: Tuchów
jednostka ewidencyjna: 101610_4 Tuchów - miasto
obręb: 0001 Tuchów
nr działki: 1566/3, 1621/2, 1621/
ID: 6640.1661.2021

MAPA DO CELÓW PROJEKTOWYCH

powstała na podstawie przeskalowania mapy zasadniczej w skali 1:2000, mapy numerycznej i pomiaru bezpośredniego w terenie
Układ 2000 Kronsztadt 60
SKALA: 1:500
Zaktualizowano w terenie wg stanu z dnia 01.04.2021

Zbadano księgę wieczystą dla przedmiotowej działki - nie stwierdzono obciążeń gruntowych.
Uwaga! Nie wyklucza się istnienia w terenie innych, nie wykazanych na niniejszej mapie urządzeń podziemnych, które nie były zgłaszane do inwentaryzacji.

PLANSZA WYMIAROWA - ELEMENTY ZAGOSPODAROWANIA DZIAŁKI NR 1621/2, OBRĘB: MIASTO TUCHÓW, GMINA: TUCHÓW

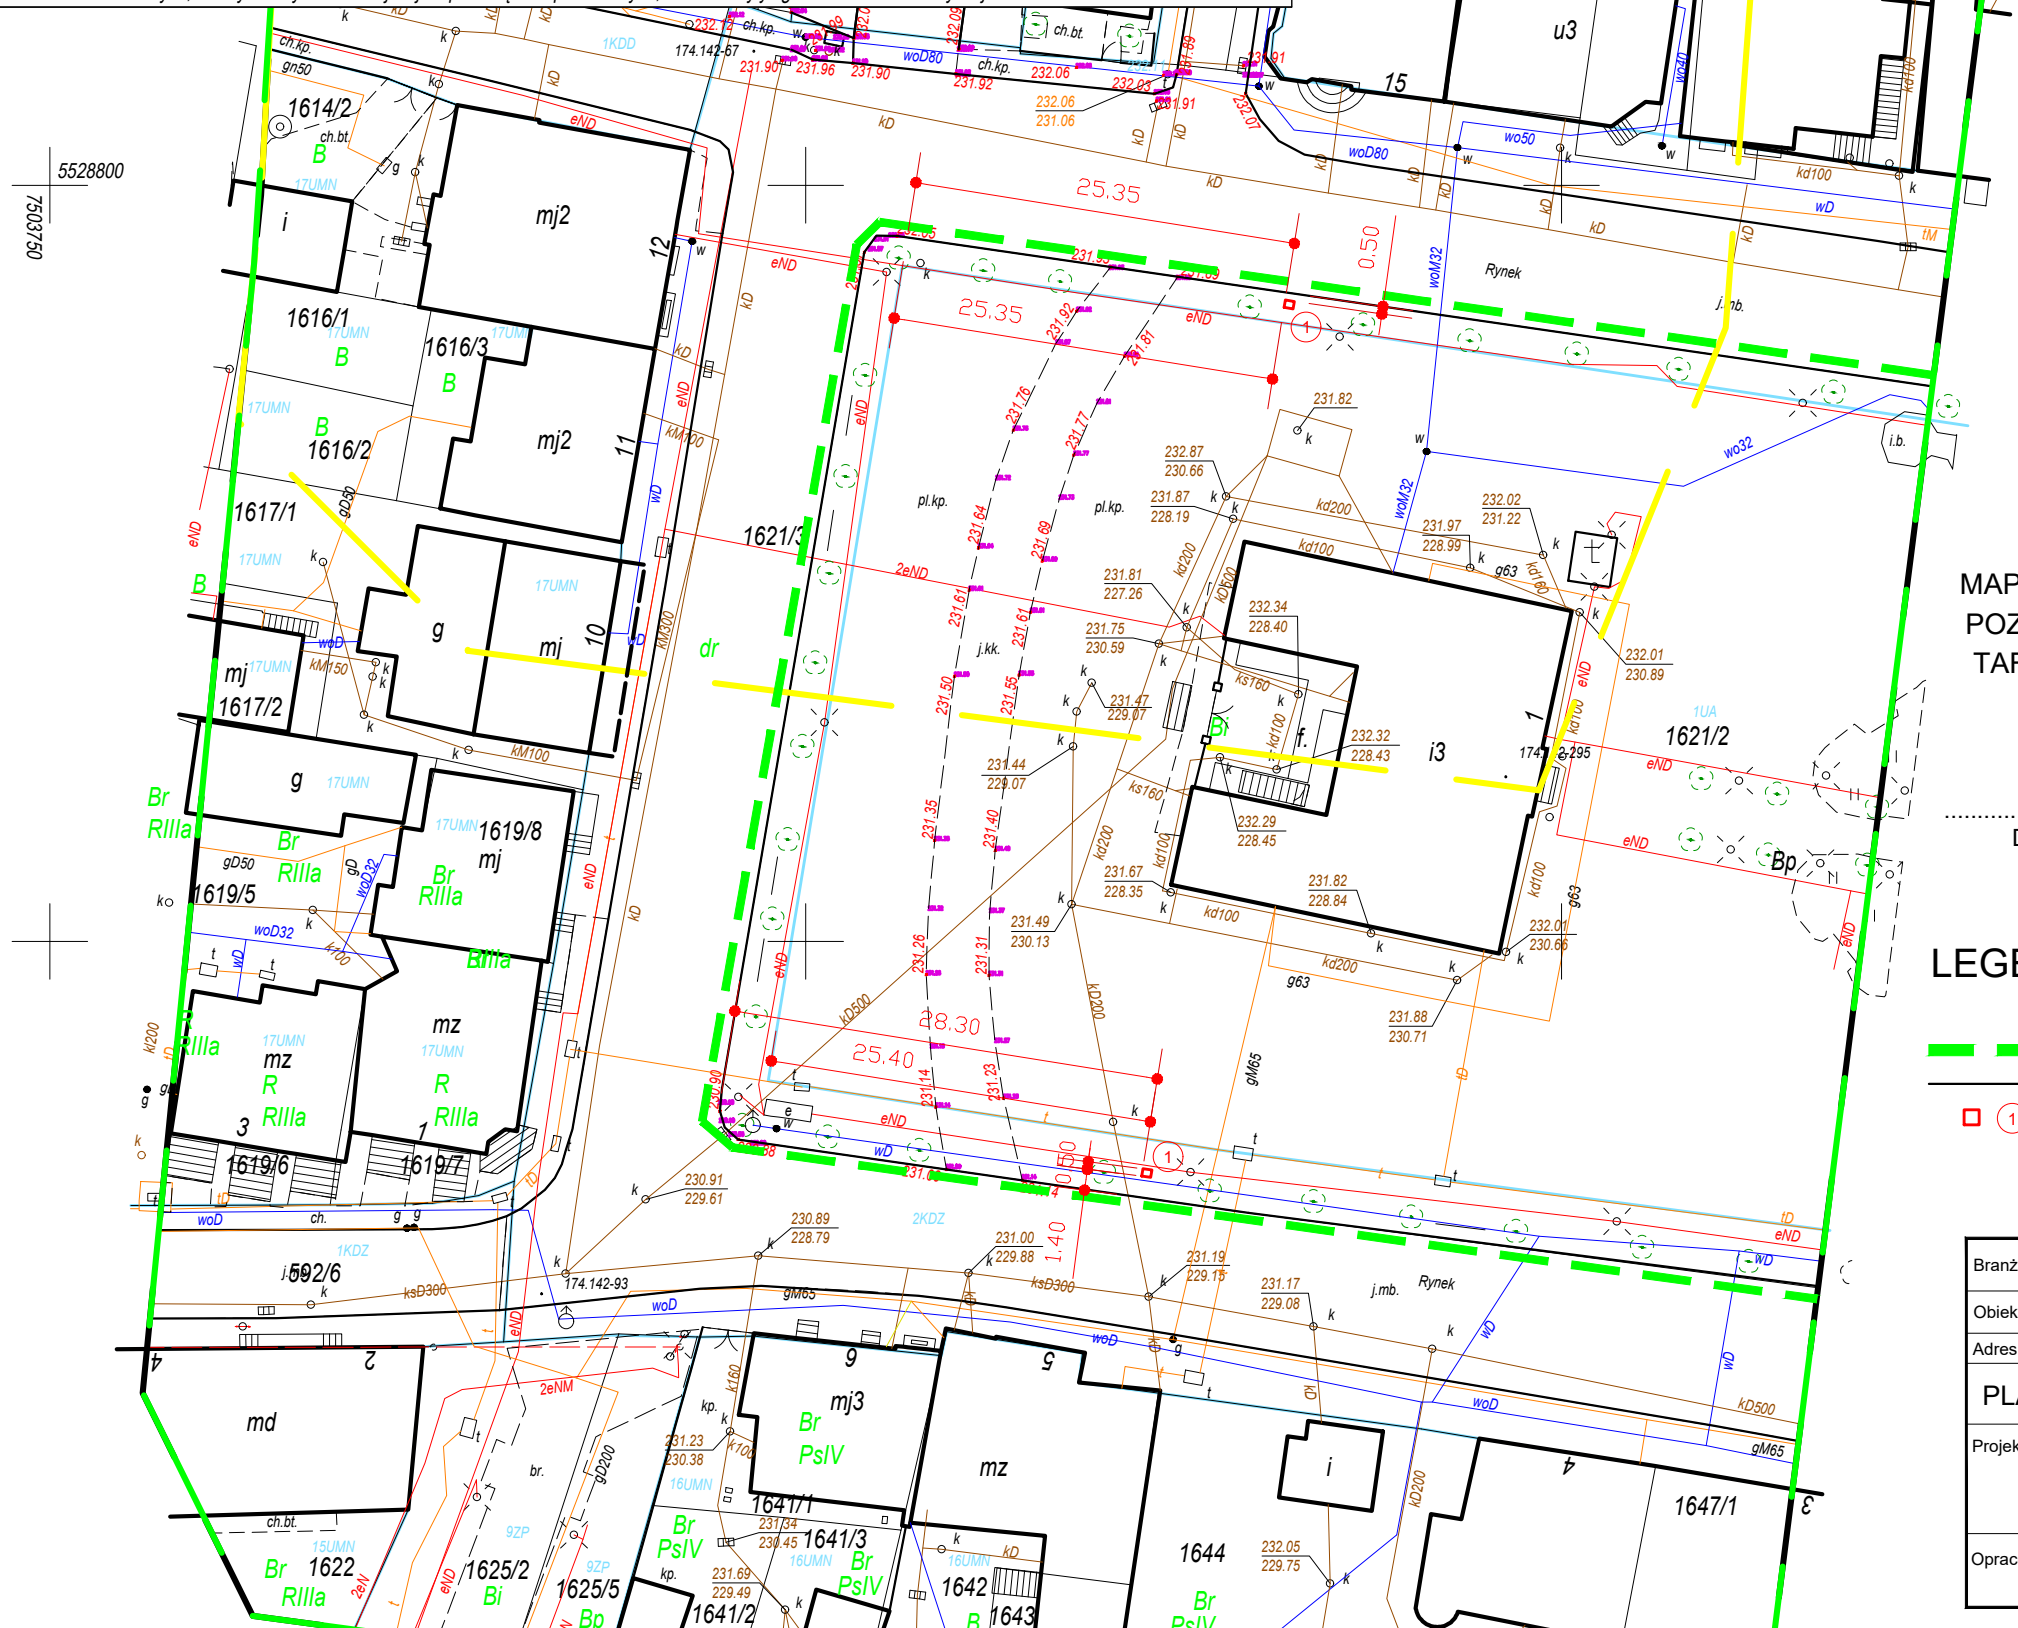

MAPA DO CELÓW PROJEKTOWYCH OTRZYMAŁA POZYTYWNY PROTOKÓŁ WERYFIKACJI PODGİK TARNÓW POD NUMEREM 6640.1661.2021.55738

DATA _____ PODPIS _____

LEGENDA

- - ZAKRES OPRACOWANIA
- DZIAŁKA INWESTORA
- 1 - PROJEKTOWANY PARKOMETR

| | | | |
|-------------------------------|--|----------------|-------------------------------|
| Branża: | PROJEKT ARCHITEKTONICZNO - BUDOWLANY ZAGOSPODAROWANIE TERENU DZIAŁKI NR 1621/2 W MIEŚCIE TUCHÓW - PŁYTA RYNKU | | |
| Obiekt: | BUDOWA PARKOMATÓW NA PŁYTCIE RYNKU W TUCHOWIE | | |
| Adres budowy: | działka nr 1621/2 miasto Tuchów, gmina Tuchów | | |
| PLAN ZAGOSPODAROWANIA DZIAŁKI | | SKALA 1:500 | RYS. A5 |
| Projektował: | mgr Marek Mężyk | | Tuchów MAJ 2021 data |
| Opracowanie: | mgr inż. Krzysztof Mężyk | | |