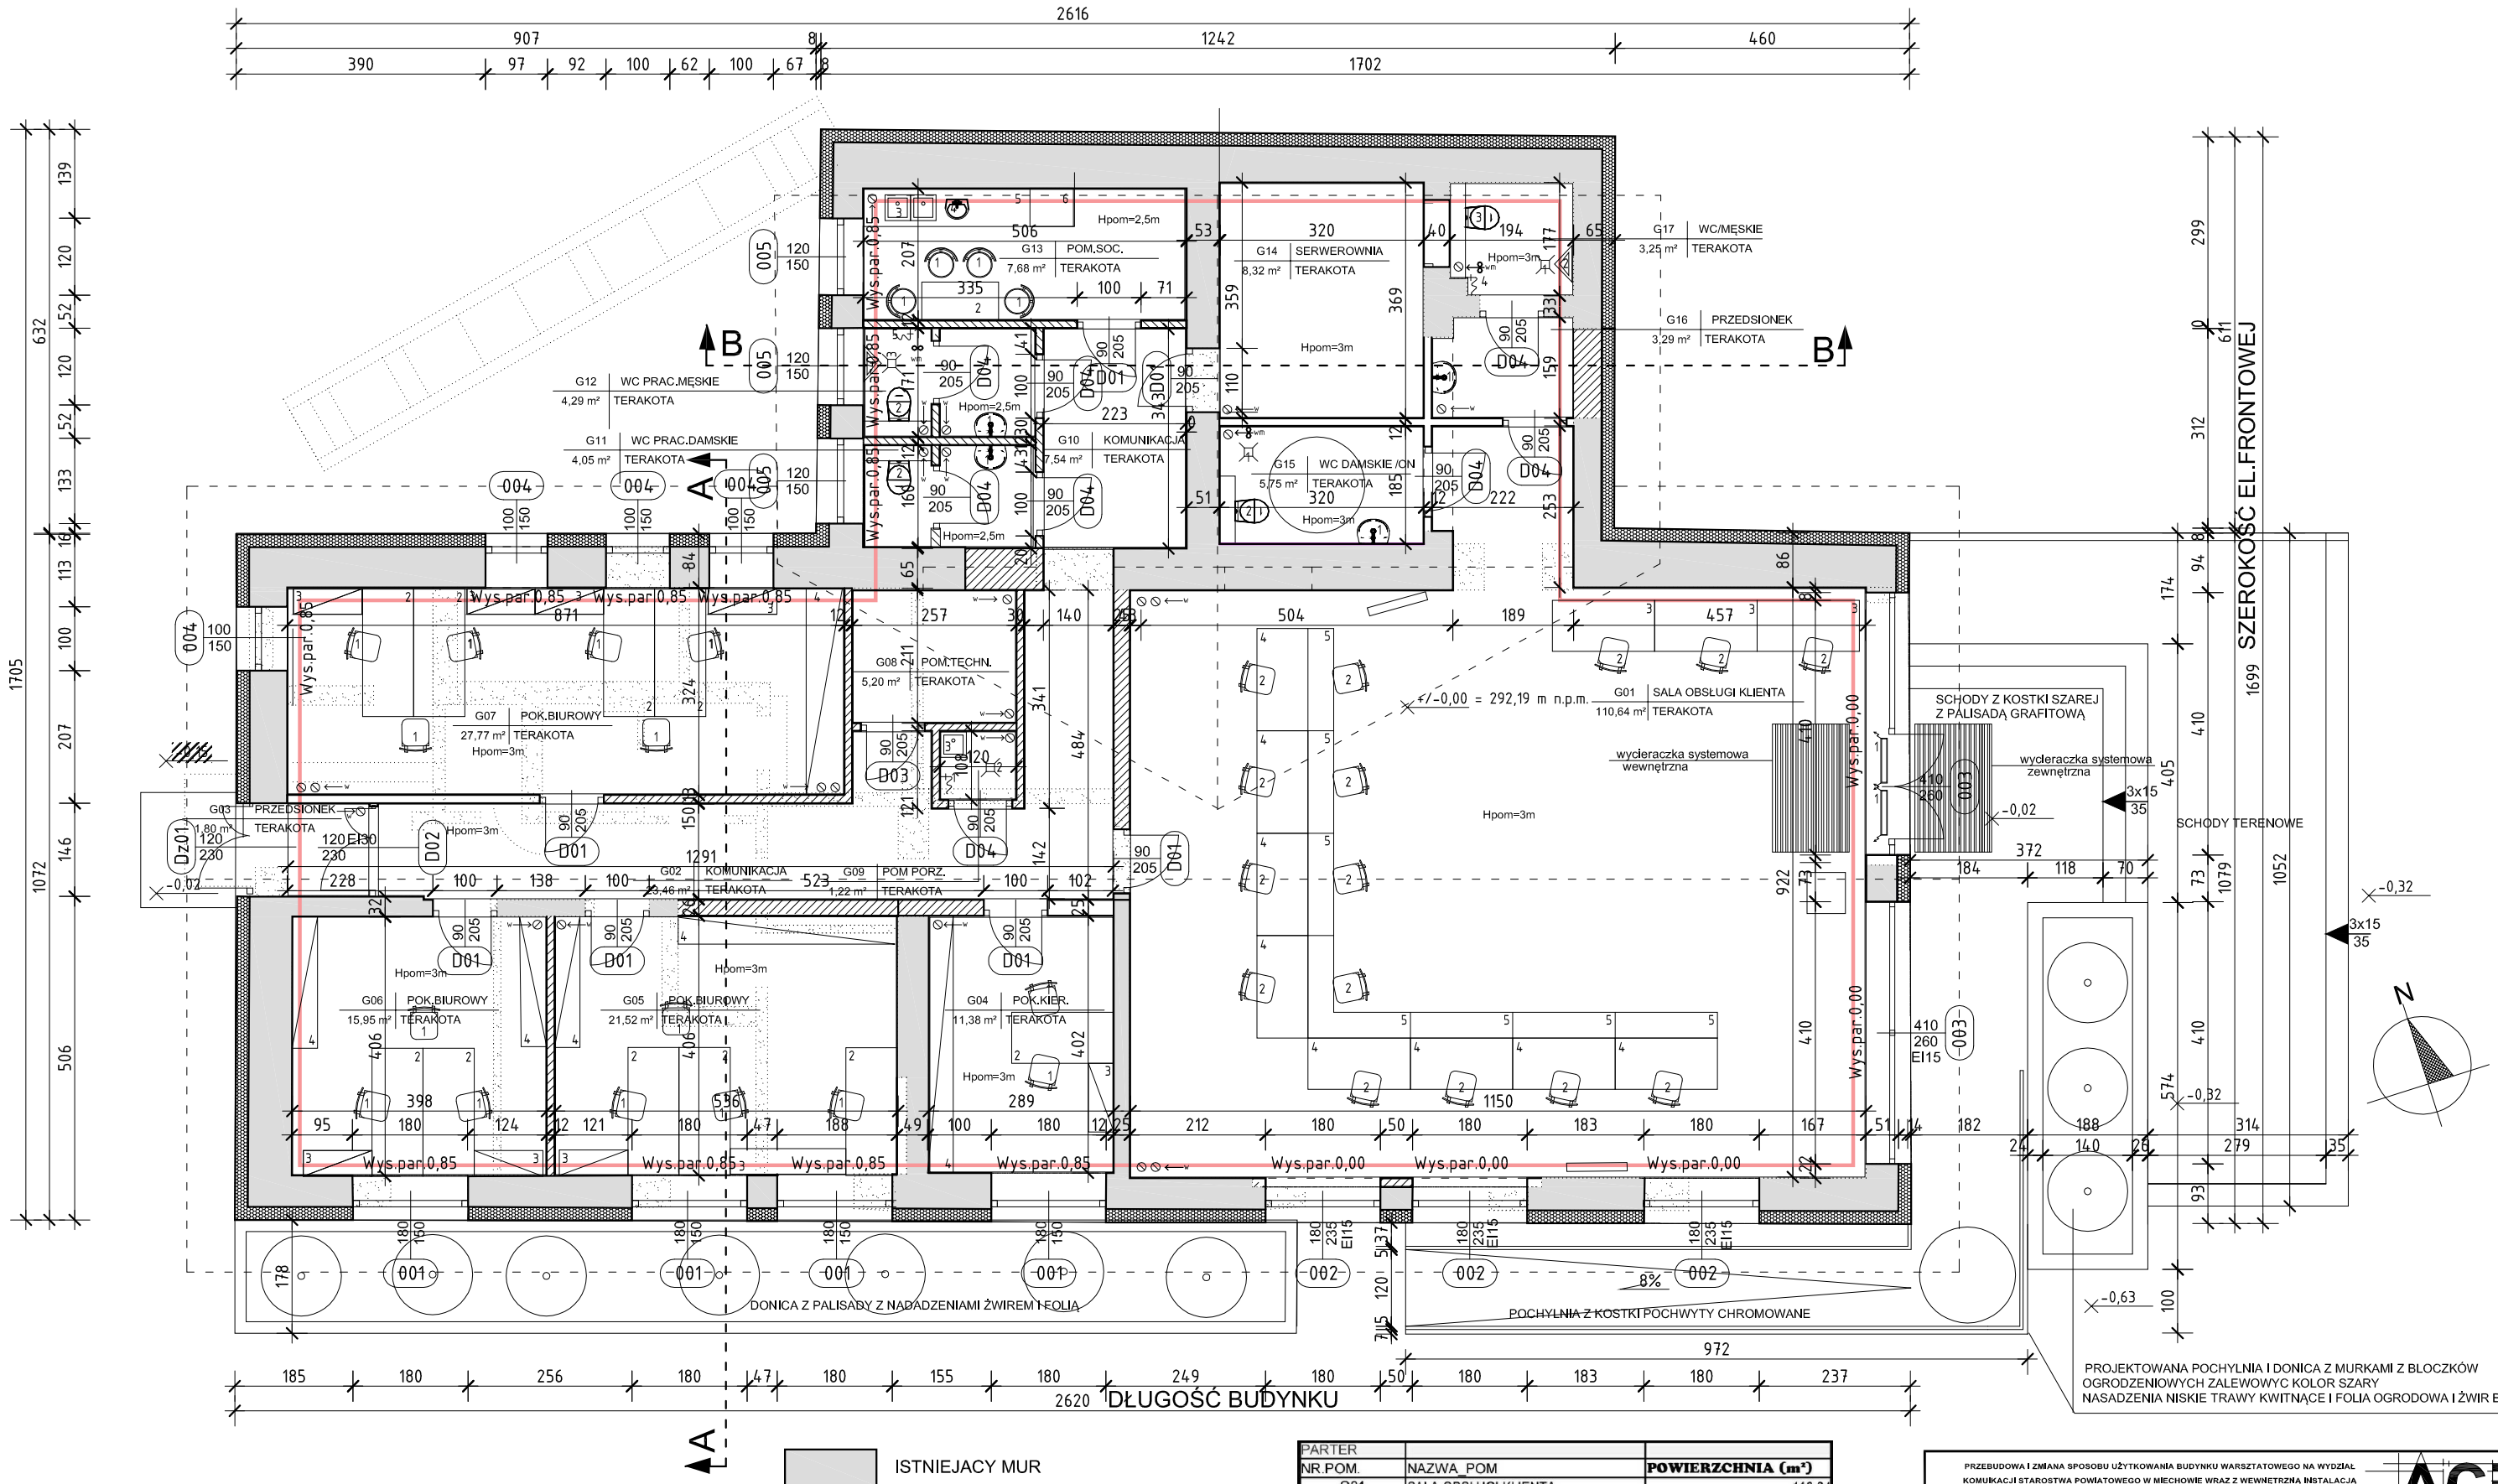

STREFA POŻAROWA ZL III 300 m2

ISTNIEJACY MUR

PROJEKTOWANA IZOLACJA TERMICZNA

PROJEKTOWANE ZAMUROWANIA

WYBURZENIA

PROJEKTOWANA POCHYLNIA I DONICA Z MURKAMI Z BLOCZKÓW OGRODZENIOWYCH ZALEWOWYC KOLOR SZARY
NASADZENIA NISKIE TRAWY KWITNĄCE I FOLIA OGRODOWA I ŻWIR BIAŁY

UWAGA:
1.ŚCIANY WEWNETRZNE WYKONANE Z RÓŻNYCH MATERIAŁÓW PO WYBURZENIACH I CZYSZCZENIU TERENU NALEŻY DOSTOSOWAĆ SZAROŚĆ MURÓW DO ISTNIEJĄCYCH PARAMETRÓW.
2. WSZYSTKIE ZBĘDNE NISZE I OTWORY TECHNOLOGICZNE PO STARYCH INSTALACJACH NALEŻY ZAMUROWAĆ

PARTER

NR.POM.	NAZWA_POM	POWIERZCHNIA (m²)
G01	SALA OBSŁUGI KLIENTA	110,64
G02	KOMUNIKACJA	23,46
G03	PRZEDSIONEK	1,8
G04	POK.KIEROWNIKA	11,38
G05	POK.BIUROWY	21,52
G06	POK.BIUROWY	15,95
G07	POKÓJ BIUROWY	27,77
G08	POM.TECHNICZNE	5,2
G09	POM.PORZĄDKOWE	1,22
G10	KOMUKACJA	7,54
G11	WC.PRAC.DAMSKIE	4,05
G12	WC PRAC. MĘSKIE	4,29
G13	POK.SOCJALNY	7,68
G14	SERWEROWNIA	8,32
G15	WC ON/DAMSKIE	5,75
G16	PRZEDSIONEK	3,29
G17	WC MĘSKIE	3,25
	SUMA UŻYTKOWA:	263,11

PRZEBUDOWA I ZMIANA SPOSOBU UŻYTKOWANIA BUDYNKU WARSZTATOWEGO NA WYDZIAŁ KOMUKACJI STAROSTWA POWIATOWEGO W MIECHOWIE WRAZ Z WEWNĘTRZNĄ INSTALACJĄ SANITARNĄ WOD-KAN, CO,INSTALACJĄ ELEKTRYCZNĄ, KLIMATYZACJĄ, INSTALACJĄ TELETECHNICZNĄ, INSTALACJĄ ODGROMOWĄ I FOTOWOLTAICZNĄ , BUDOWA ZEWNĘTRZNEJ INSTALACJI KANALIZACJI DESZCZOWEJ I OŚWIETLENIA ZEWNĘTRZNEGO.ROZBIÓRKA ISTNIEJACEGO MURU I RAMPY

ACB ARCHITEKTURA

ADRES INWESTYCJI:
DZ.EWID.NR 466/4 OBR.EWIDECYJNY MIECHÓW JEDN.EWID.MIECHÓW

PROJEKTOWAŁ.,OPRACOWAŁ.:
mgr inż arch. Anita Chrzanowska-Bac nr.upr. 235/SWOKK/2015

SPRAWDZIŁ.:
mgr inż. arch. Leszek Strebecki nr upr. UAN-Upr. 314/85

TEMAT RYSUNKU:
RZUT PARTERU

INWESTOR: **POWIAT MIECHOWSKI UL.RACŁAWICKA 12, 32-200 MIECHÓW**

DATA:
GRUDZIEŃ 2022

SKALA:
1:100

OPRACOWANIE:
PB

NUMER RYSUNKU:
01

FAZA:
PB