


ZESPÓŁ ZBIORNIKÓW STALOWYCH. INWENTARYZACJA. SKALA 1:100


RZUT

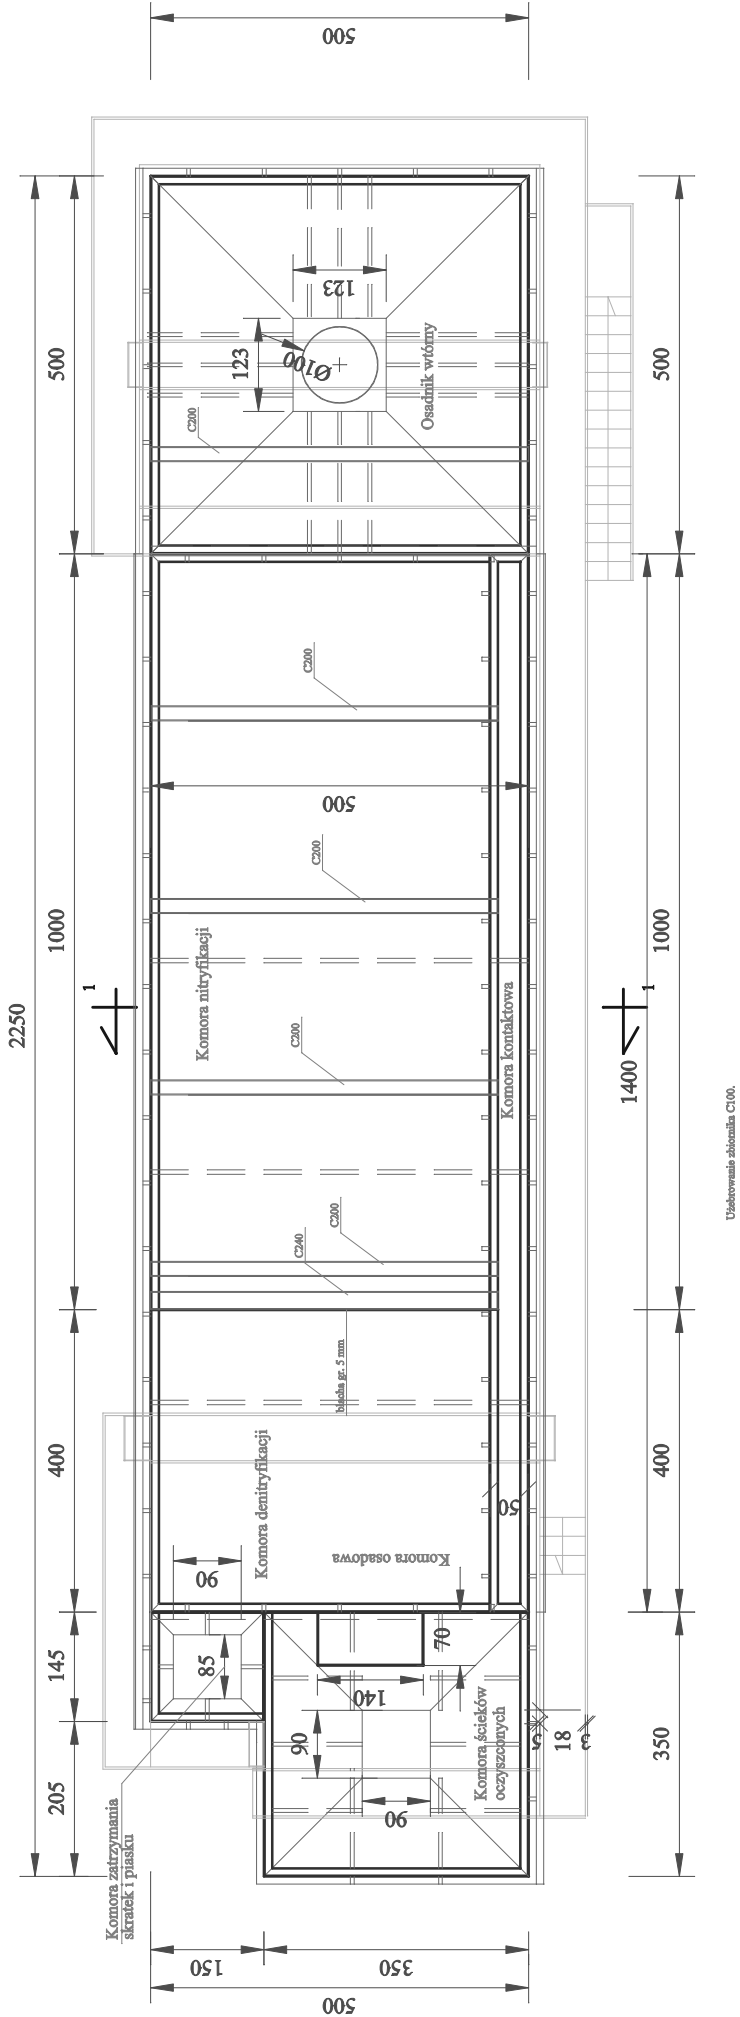

ZESPÓŁ ZBIORNIKÓW STALOWYCH. INWENTARYZACJA. SKALA 1:100

WIDOK Z BOKU

PRZĘKRÓJ 1-1. SKALA 1:100

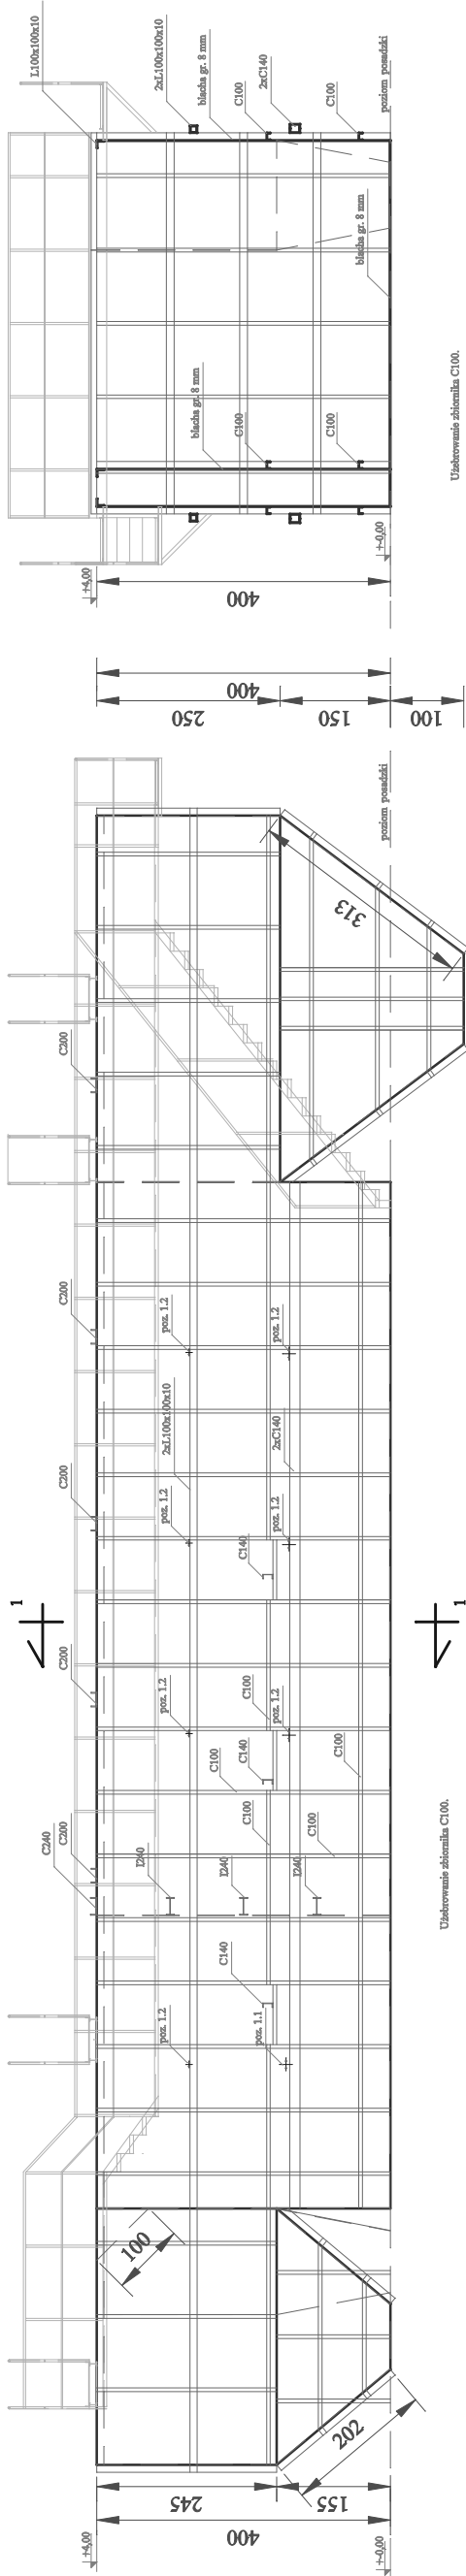

Nazwa obiektu: Adres:	Przebudowa i rozbudowa oczyszczalni ścieków w miejscowości Mikołajki Pomorskie. gm. Mikołajki Pomorskie [221602_2] obr. Mikołajki Pomorskie [0005] dz. nr 553/5
Tytuł rysunku:	Zespół zbiorników. Inwentaryzacja
Projektant spec. konstrukcyjnej mgr inż. Krzysztof Gajdzica Upr. bud. nr ZPNB-U/73425/5/98	
Data sporządzenia rysunku 23 06 2023 r.	Skala: 1:100 Rys. nr INW - 1