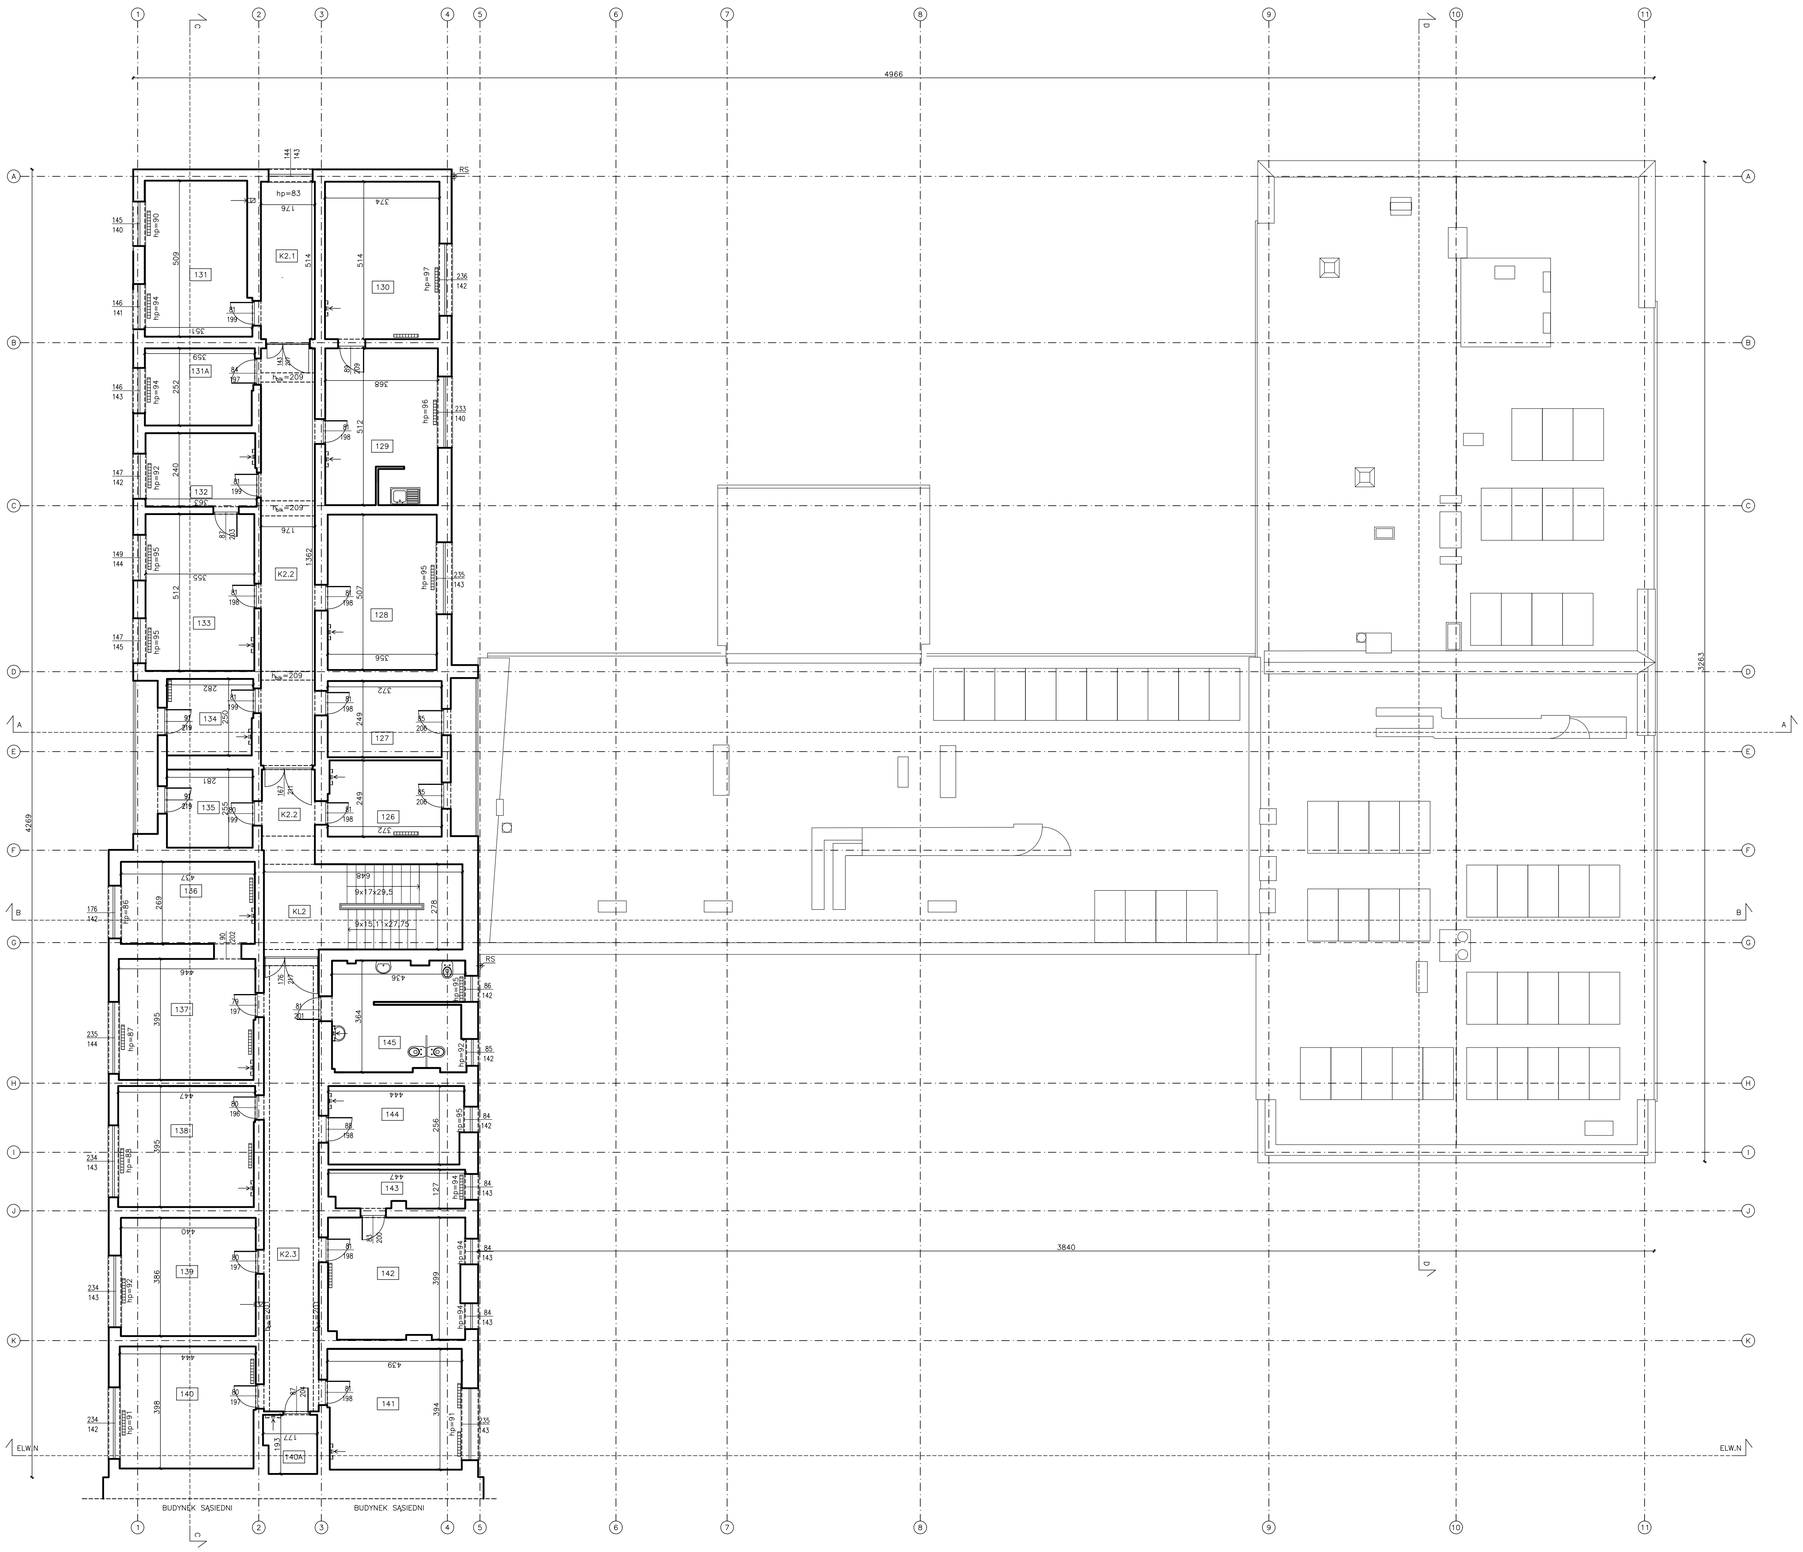

RYSUNEK	OPIS
	UMYWALKA
	KRATKA ŚCIEKOWA 12X12 cm
	KRAN Z WODĄ ZIMNĄ
	PŁUKA SPŁUSZTANA
	MISKA USTĘPOWA
	PISUAR
	WENTYLACJA W ŚCIANIE
	WENTYLACJA W SUFICIE, 120x120
	KLIMATYZACJA NA ŚCIANIE
	SKRZYNKA RHKOWA
	KALORYFER/KALORYFER NADDMUCHU
	WEJŚCIE DO BUDYNKU

skróty literowe opisów poszczególnych wysokości w budynku

- hp– wysokość parapetu
- Hpom– wysokość pomieszczenia
- Hot– wysokość otworu
- hbl– wysokość do spodu belki
- hpr– wysokość progu
- hst– wysokość stopnia
- hkr– wysokość kratownicy
- htt– wysokość attyki
- WZ– wyłącznik zasilania

2 PIĘTRO, UL. GRUNWALDZKA 235		
nr pomieszczenia	H pomieszczenia	powierzchnia pomieszczenia
126	243	9,20
127	243	9,26
128	247	18,05
129	240	18,67
130	240	19,22
131	243	17,21
131A	243	8,92
132	243	8,66
133	243	18,18
134	243	7,00
135	243	7,14
136	245	11,71
137	245	17,50
138	245	17,54
139	247	16,98
140	247	17,54
140A	243	3,25
141	243	3,25
142	246	17,13
143	247	17,46
144	247	5,44
145	247	11,20
suma powierzchnia użytkowych		**280,51**
powierzchnia części wspólnych		
K2.1	246	9,04
K2.2	246	29,28
K2.3	243	26,04
KL2	(-)	18,01
suma część wspólnych		**82,37**
SUMA CAŁKOWITA		**362,88**

ZESTAWIENIE POWIERZCHNI UL. GRUNWALDZKA 235	
kondygnacja	**powierzchnia kondygnacji**
POWIERZCHNIE UŻYTKOWE	
przyziemie	1075,47
parter	643,2
1 piętro	291,12
2 piętro	280,51
3 piętro	284,75
4 piętro	293,2
suma	**2868,25**
POWIERZCHNIE CZĘŚCI WSPÓLNYCH	
przyziemie	191,21
parter	266,47
1 piętro	85,8
2 piętro	82,37
3 piętro	83,14
4 piętro	80,55
suma	**789,54**
suma całkowita powierzchni	**3657,79**

UWAGI:
1. Inwentaryzacja wykonana zgodnie z normą z PN–70/B–02365
2. Wszystkie wymiary podano w "cm"

RYSOWNIK4U
OUTSOURCING RYSUNKOWY ARCHITEKTURY I BUDOWNICTWA

ADRES:
ul. Karola Lowitskiego 7e,
31-752 Kraków, II piętro, lok. 237
tel. 504 365 640, 12 311 00 45
mail: pracownia@rysownik4u.pl

TEMAT:	INWENTARYZACJA ARCHITEKTONICZNA BUDYNKU PRZYCHODNI I BUDYNKU BIUROWEGO PRZY UL. GRUNWALDZKIEJ 235, W MIEJSCOWOŚCI JAWORZNO.
ADRES	ul.Grunwaldzka 235 43–600 Jaworzno nr działki: 10/22, 10/17,10/19,10/21 obręb:1026
ZLECENIODAWCA	Zespół Lecznictwa Otwartego Sp. z o.o.
AUTOR	mgr inż. arch. Artur Ignarski upr. nr 4/PKOKK/2012
ZESPÓŁ OPRAC.	mgr inż. arch. Wojciech Knutelski
RYSUNEK	RZUT 2 PIĘTRA
SKALA	1:100
BRANŻA	ARCHITEKTURA
NR RYS.	1–4
FAZA	INWENTARYZACJA STANU ISTNIEJĄCEGO
DATA	12. 2021

wszelkie prawa zastrzeżone