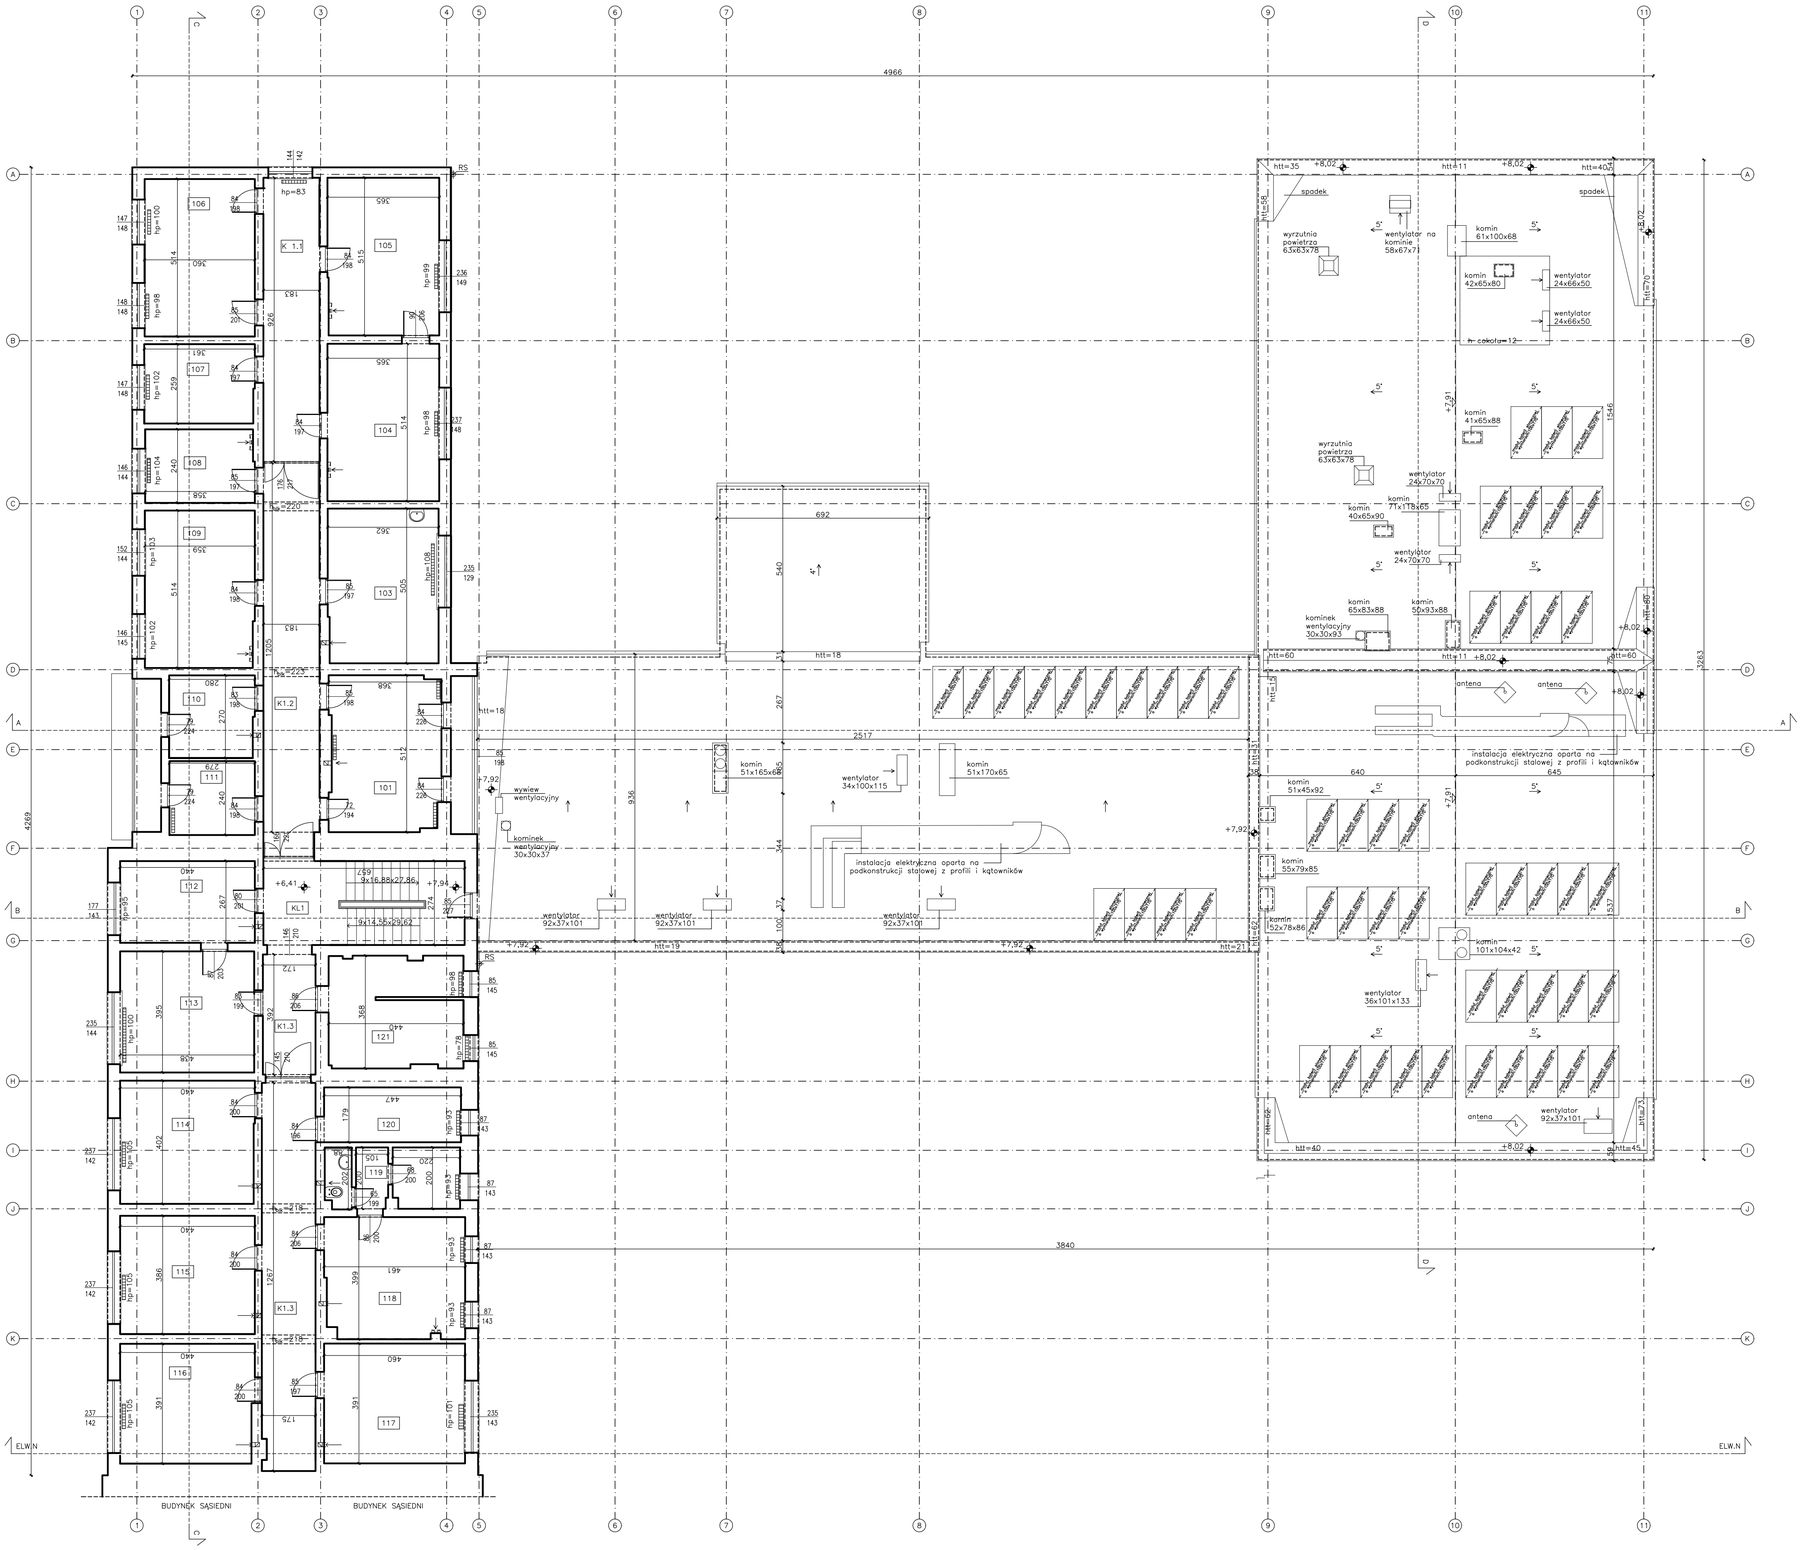

RYSUNEK	OPIS
	UMYWALKA
	KRATKA SCIEKOWA 12x12 cm
	KRAN NA WODĘ ZIMNĄ
	RURA SPUSTOWA
	MISKA USTĘPOWA
	PISUAR
	WENTYLACJA W ŚCIANIE
	WENTYLACJA W SUFICIE, 120x120
	KLIMATYZACJA NA ŚCIANIE
	SKRZYNKA RAKOWA
	KALORYFER/KALORYFER NAŚCIENNY
	WEJŚCIE DO BUDYNKU

skróty literowe opisów poszczególnych wysokości w budynku

hp– wysokość parapetu
Hpom– wysokość pomieszczenia
Hot– wysokość otworu
hbl– wysokość do spodu belki
hpr– wysokość progu
hst– wysokość stopnia
hkr– wysokość kratownicy
htt– wysokość attyki
WZ– wyłącznik zasilania

1 PIĘTRO_UL. GRUNWALDZKA 235		
nr pomieszczenia	H pomieszczenia	powierzchnia pomieszczenia
101	248	18,31
102	(-)	(-)
103	248	18,18
104	248	18,76
105	248	18,72
106	248	18,5
107	248	9,29
108	247	8,52
109	247	18,34
110	248	7,46
111	248	6,72
112	247	11,74
113	246	17,30
114	247	17,59
115	246	16,98
116	248	16,98
117	246	17,98
118	248	18
119	248	8,1
120	247	8
121	247	15,65
suma powierzchnia użytkowych		**291,12**
powierzchnia części wspólnych		
K1.1	246	16,94
K1.2	246	22,05
K1.3	249	28,8
KL2	(-)	18,01
suma częście wspólnych		**85,8**
SUMA CAŁKOWITA		**376,92**

ZESTAWIENIE POWIERZCHNI_UL. GRUNWALDZKA 235	
kondygnacja	**powierzchnia kondygnacji**
POWIERZCHNIE UŻYTKOWE	
przyziemie	1075,47
parter	643,2
1 piętro	291,12
2 piętro	280,51
3 piętro	284,75
4 piętro	293,2
suma	**2868,25**
POWIERZCHNIE CZĘŚCI WSPÓLNYCH	
przyziemie	191,21
parter	266,47
1 piętro	85,8
2 piętro	82,37
3 piętro	83,14
4 piętro	80,55
suma	**789,54**
suma całkowita powierzchni	**3657,79**

UWAGI:
1. Inwentaryzacja wykonana zgodnie z normą z PN–70/B–02365
2. Wszystkie wymiary podano w "cm"

RYSOWNIK4U
OUTSOURCING RYSUNKOWY ARCHITEKTURA BUDOWNICTWO

ADRES:
ul. Karola Łowińskiego 7e,
31-752 Kraków, II piętro, lok. 237
tel. 504 365 640, 12 311 00 45
mail: pracownia@rysownik4u.pl

TEMAT:	INWENTARYZACJA ARCHITEKTONICZNA BUDYNKU PRZYCHODNI I BUDYNKU BIUROWEGO PRZY UL. GRUNWALDZKIEJ 235, W MIEJSCOWOŚCI JAWORZNO.
ADRES	ul.Grunwaldzka 235 43–600 Jaworzno nr działki: 10/22, 10/17,10/19,10/21 obręb:1026
ZLECENIODAWCA	Zespół Lecznictwa Otwartego Sp. z o.o.
AUTOR	mgr inż. arch. Artur Ignarski upr. nr 4/PKOKK/2012
ZESPÓŁ OPRAC.	mgr inż. arch. Wojciech Knutelski
RYSUNEK	RZUT 1 PIĘTRA — SKALA 1:100
BRANŻA	ARCHITEKTURA
FAZA	INWENTARYZACJA STANU ISTNIEJĄCEGO
DATA	12. 2021
	NR RYS. 1–3

wszelkie prawa zastrzeżone