


PROFIL INSTALACJE ZEWNĘTRZNEJ
I PRZYŁĄCZA KANALIZACJI SANITARNEJ
SKALA 1:100

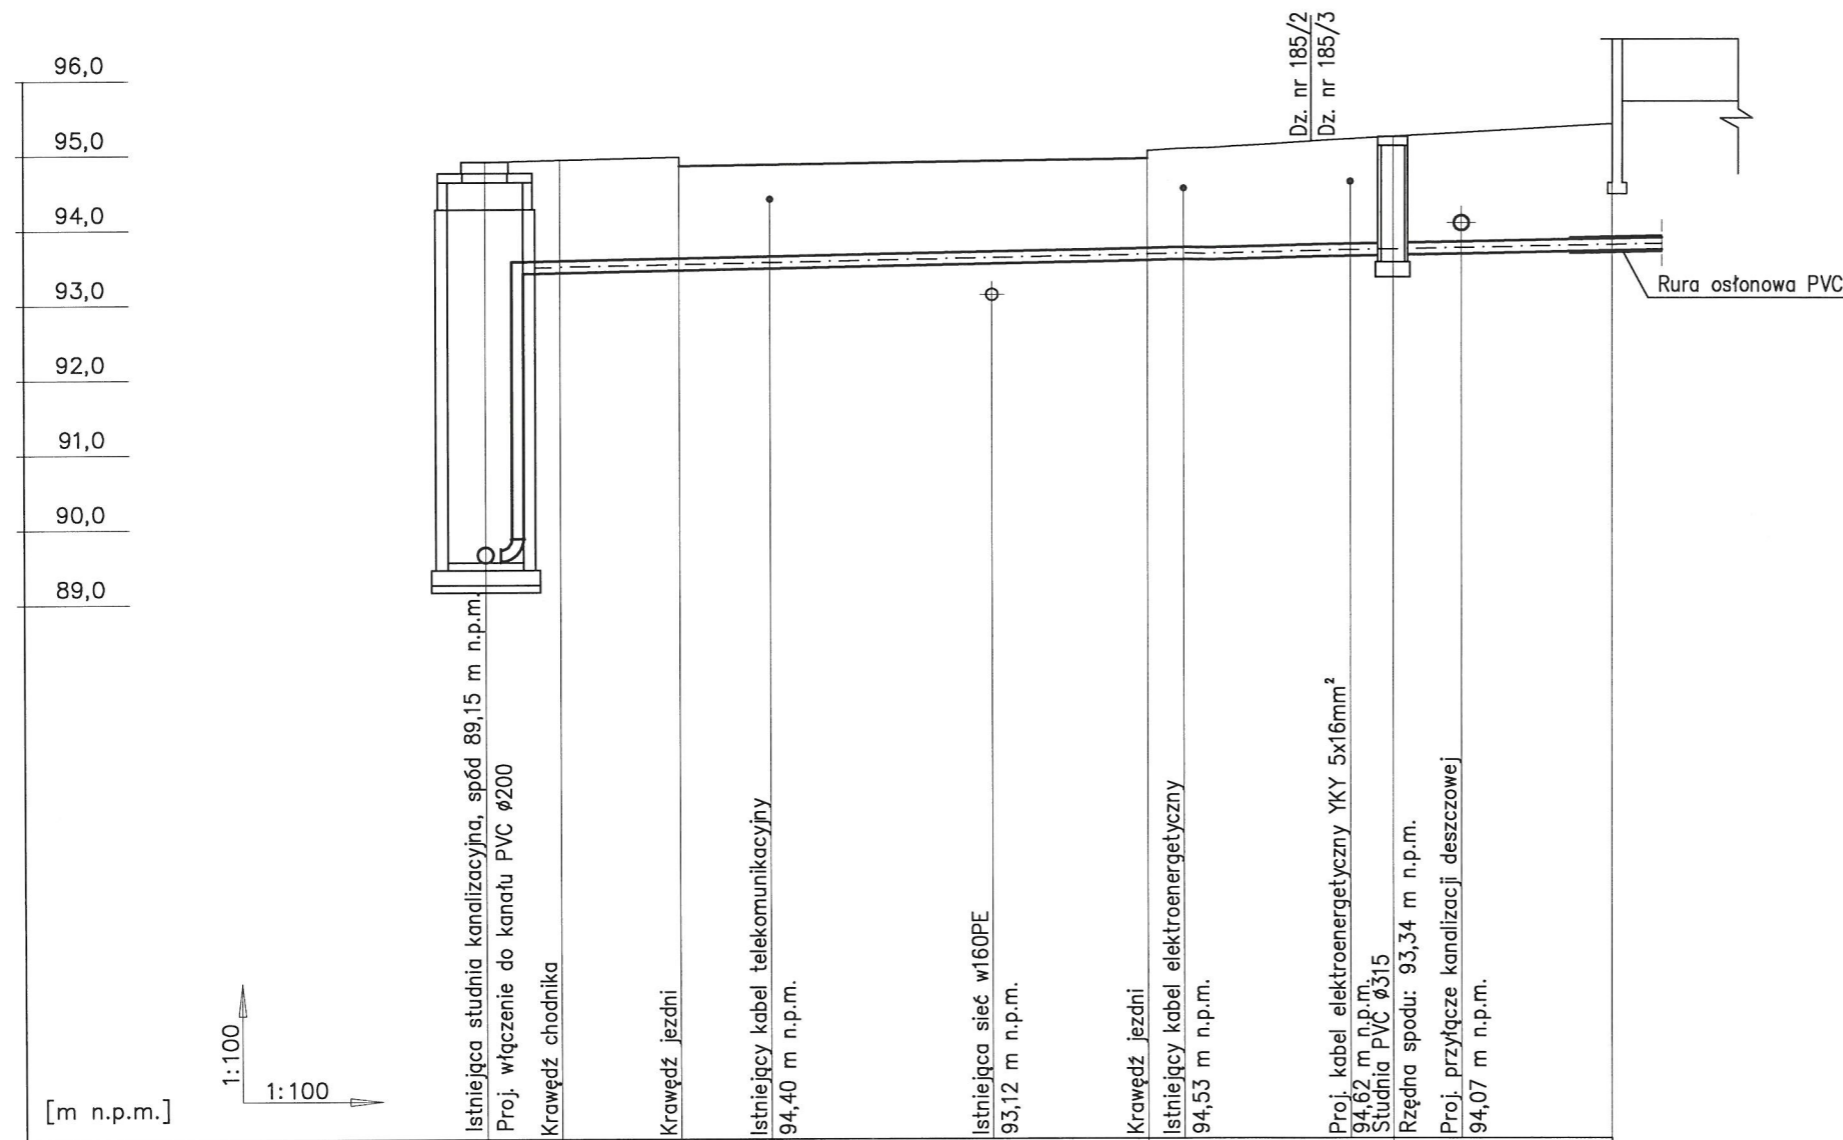

[m n.p.m.]	96,0	95,0	94,0	93,0	92,0	91,0	90,0	89,0	
Rzędna terenu [m]	94,90	94,96	94,84	94,96	94,84	94,93	95,03	95,22	95,35
Rzędna osi przewodu [m]	89,64	93,49	93,53	93,65	93,72	93,72	93,72	93,72	93,75
Zagłębienie osi przewodu [m]	5,26	1,41	1,43	1,28	1,50	1,50	1,50	1,50	1,60
Spadek [%]		2,0						2,0	
Długość [m]					12,00			2,92	
Odległość [m]	0,00				12,00			14,92	
Średnica, materiał		PVC Ø160x4,7							

S1 Projektowane przyłącze kanalizacji sanitarnej

S2 Projektowana zewnętrzna instalacja kanalizacji sanitarnej na działce inwestora

DOMAN-PRO ARKADIUSZ DOMAŃSKI		DOMAN-PRO Arkadiusz Domański ul. Aliantów 12/1, 88-400 Żnin, NIP: 558-170-90-90 tel. 607 843 781, e-mail: biuro@doman-pro.pl		
BIURO PROJEKTOWE I OBSŁUGI INWESTYCJI				DATA
TEMAT OPRACOWANIA Budowa instalacji zewnętrznej kanalizacji sanitarnej wraz z przyłączem do budynku remizy OSP wraz ze świetlicą wiejską, na terenie działki nr 185/3 położonej w miejscowości Brzyskorzystewko, gmina Żnin				11.10.2019r.
TREŚĆ RYSUNKU PROFIL INSTALACJE ZEWNĘTRZNEJ I PRZYŁĄCZA KANALIZACJI SANITARNEJ				SKALA 1:100
INWESTOR Gmina Żnin ul. 700-lecia 39, 88-400 Żnin		ETAP PROJ. BUDOWLANY		NR RYS. KS1
FUNKCJA	AUTOR	NR UPRAWNIEN	SPECJALNOŚĆ	PODPIS
PROJEKTANT	techn. bud. Stanisław Piątek	UAB-KZ-7210/229/90	INSTALACJE SANITARNE	<i>[Signature]</i>
OPRACOWAŁ	mgr inż. Arkadiusz Domański	KUP/0003/PBkb/16	KONSTRUKCJA	<i>[Signature]</i>
Rysunek wykonano przy pomocy programu ZWCAD+ 2019, BaSICAD 2019				