
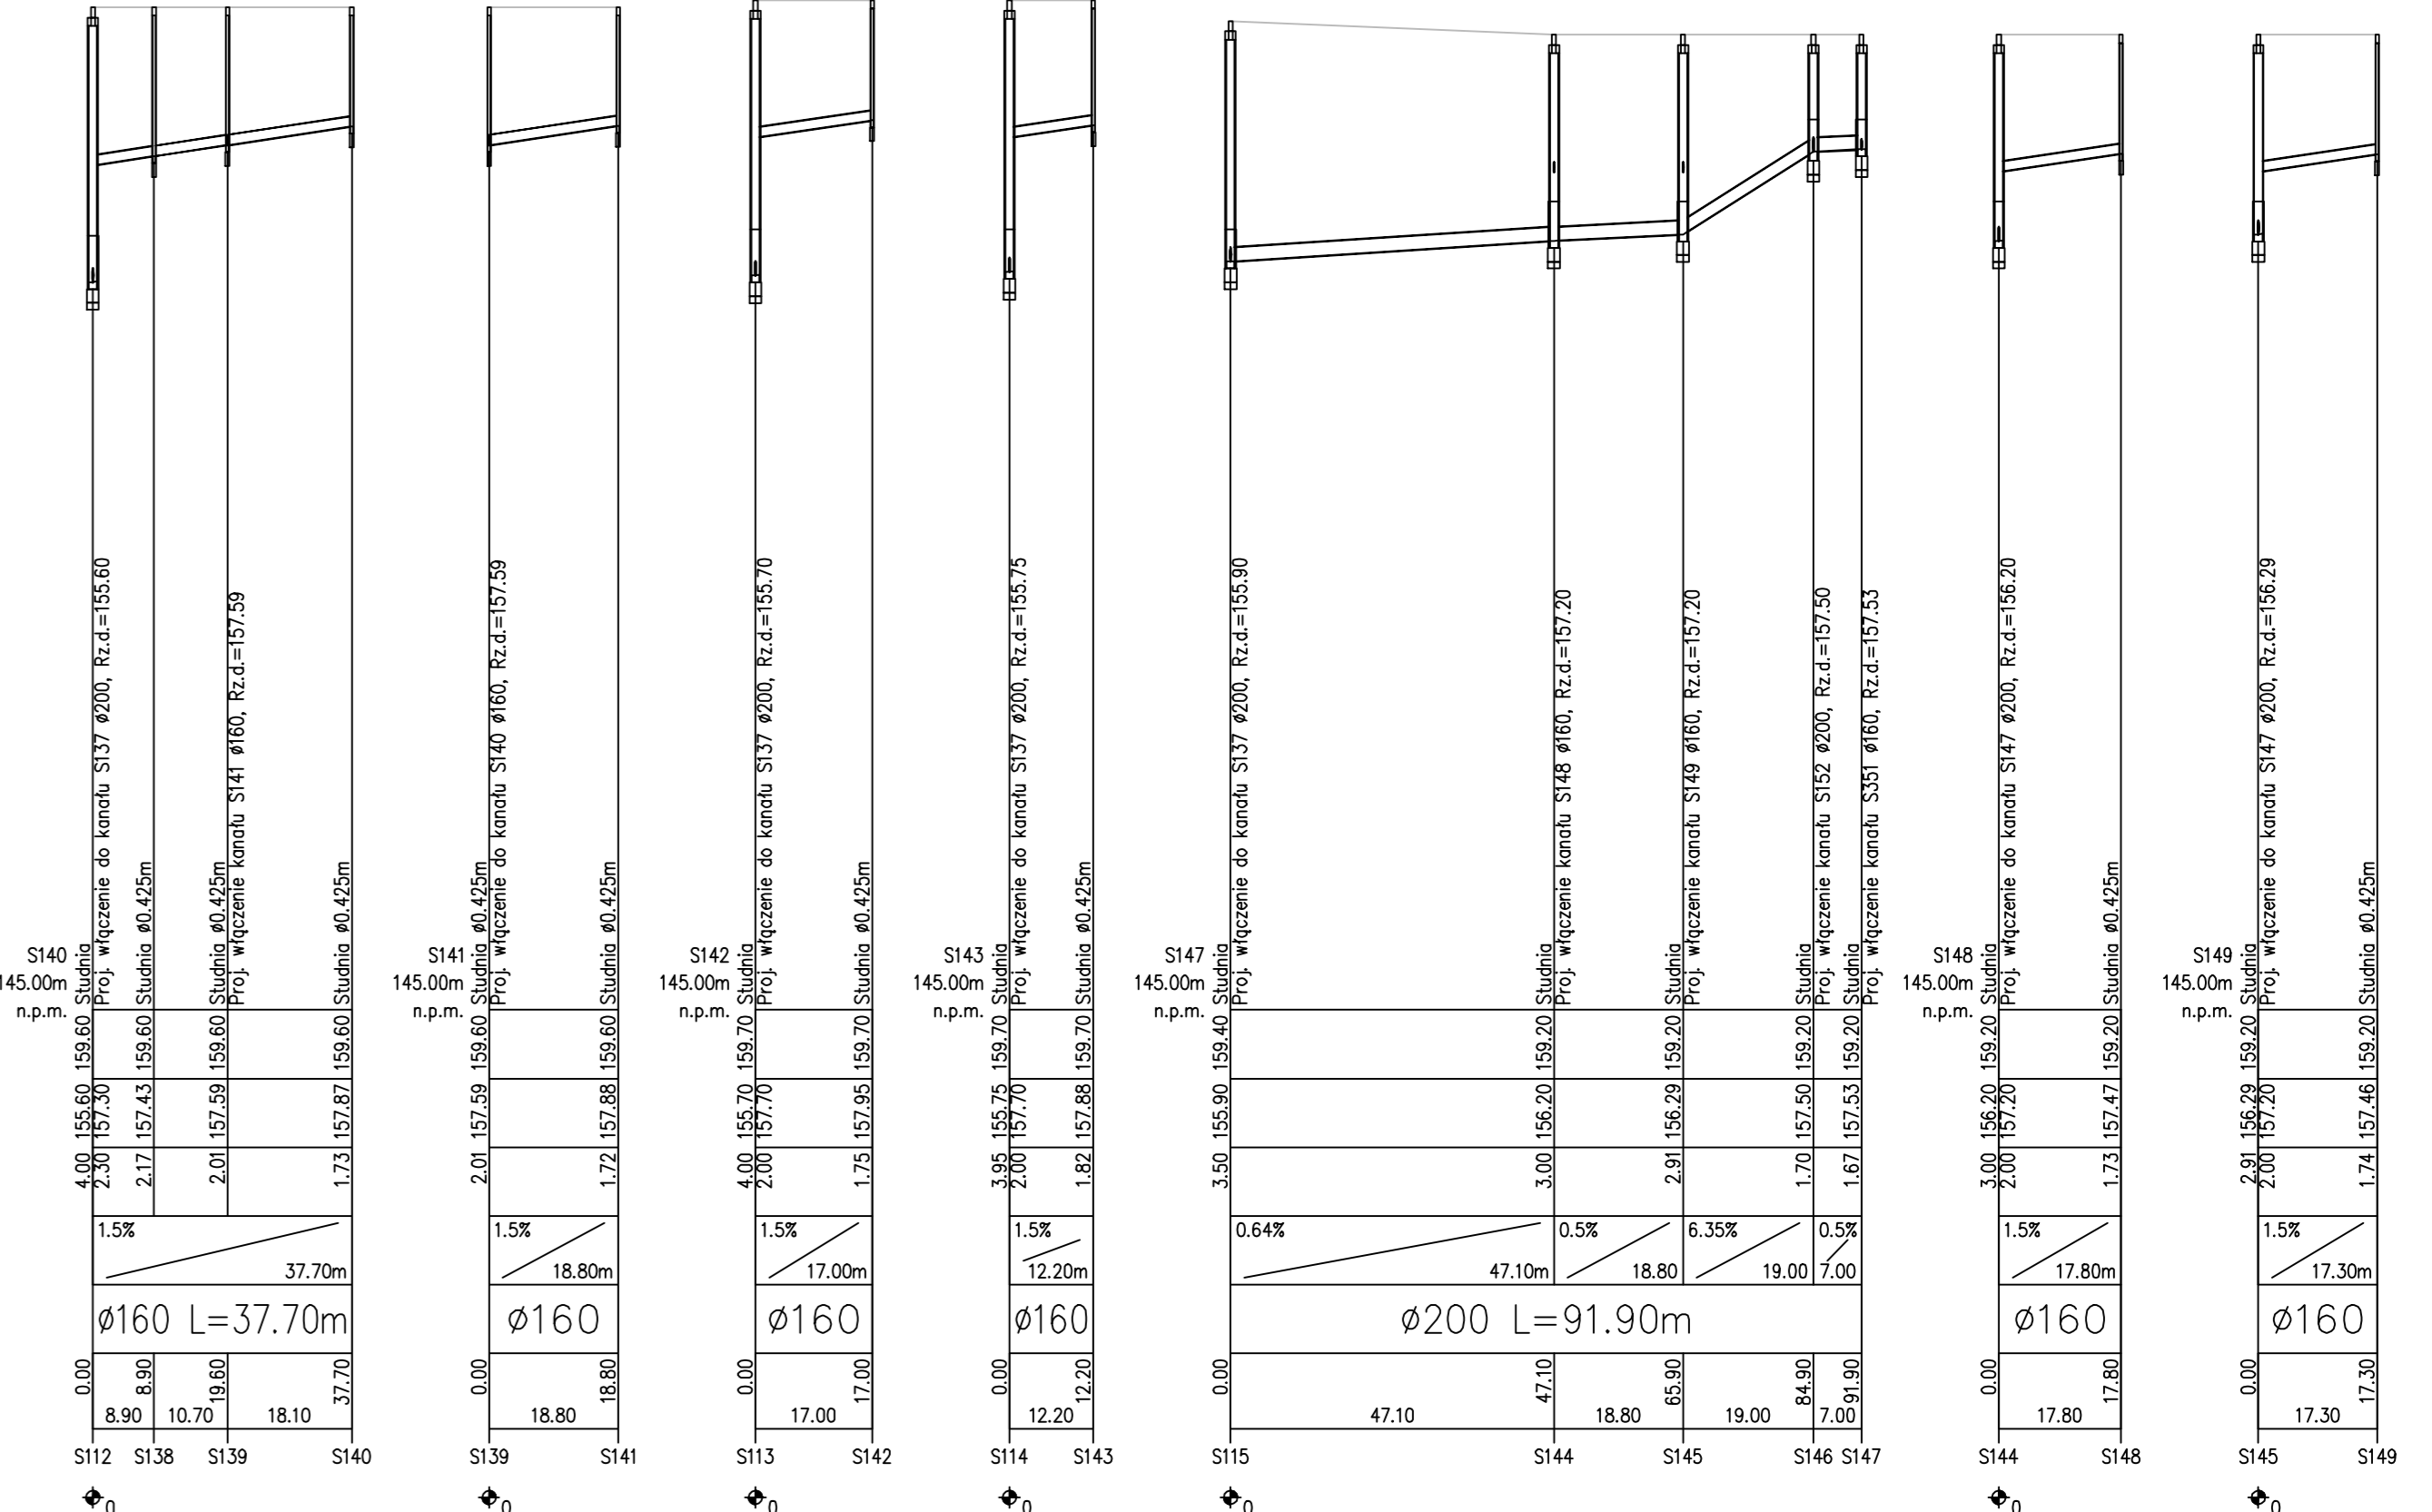


1:100
1:1000

OZNACZENIE PROFILU:
POZIOM PORÓWNAWCZY

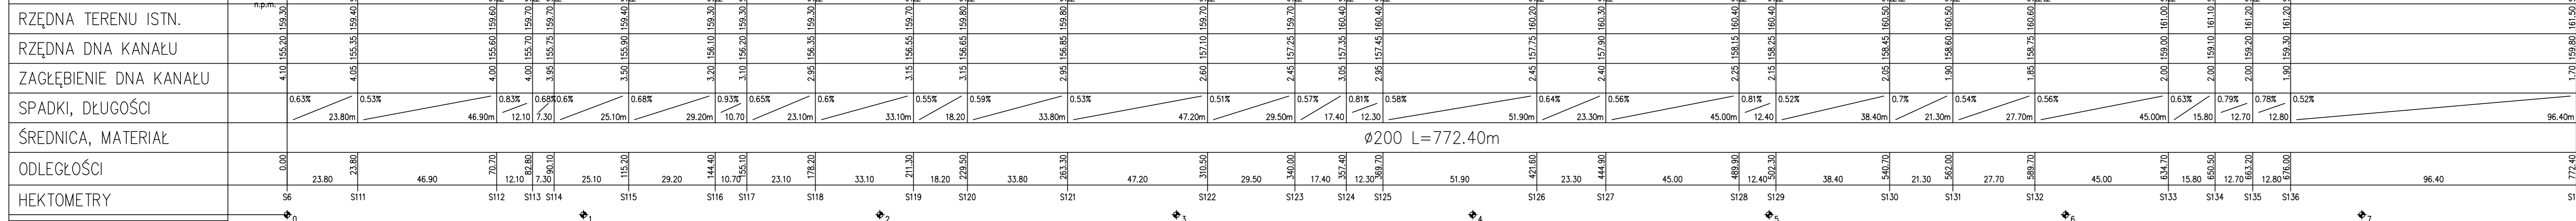

Przedsiębiorstwo Wielobranżowe "BUDEX"
59-400 Jawor ul. Morcinka 7 tel./fax 74 850 17 08

<p>Objekt: Budowa sieci kanalizacji sanitarnej w Pichorowicach, w ramach programu "Uporządkowanie gospodarki wodno-ściekowej na terenie gminy Udanin". Etap I - zadanie 1</p> <p>Projektant: mgr inż. Paweł Pabiślak uprawniony do projektowania w spec. instalacyjnej - Nr uz. 3072/CS/10</p> <p>Sprawdził: mgr inż. Bogdan Smulczyński uprawniony do projektowania w spec. instalacyjnej - Nr uz. 5034/Lw</p> <p>Opracował: mgr inż. Marie Felńska</p>	<p>Tytuł rysunku: Profil podłużny sieci kanalizacyjnej</p> <p>Podpis: _____</p> <p>Investor: Gmina Udanin</p> <p>Podpis: _____</p> <p>Stadium: KONCEPCJA</p> <p>Branża: sanitarna</p> <p>Skala: 1:100/1000</p> <p>Data: 12.07.2021r.</p>	<p>Nr rys. P5</p>
--	--	--------------------------