


Załącznik nr 1

- zakres objęty zapytaniem ofertowym

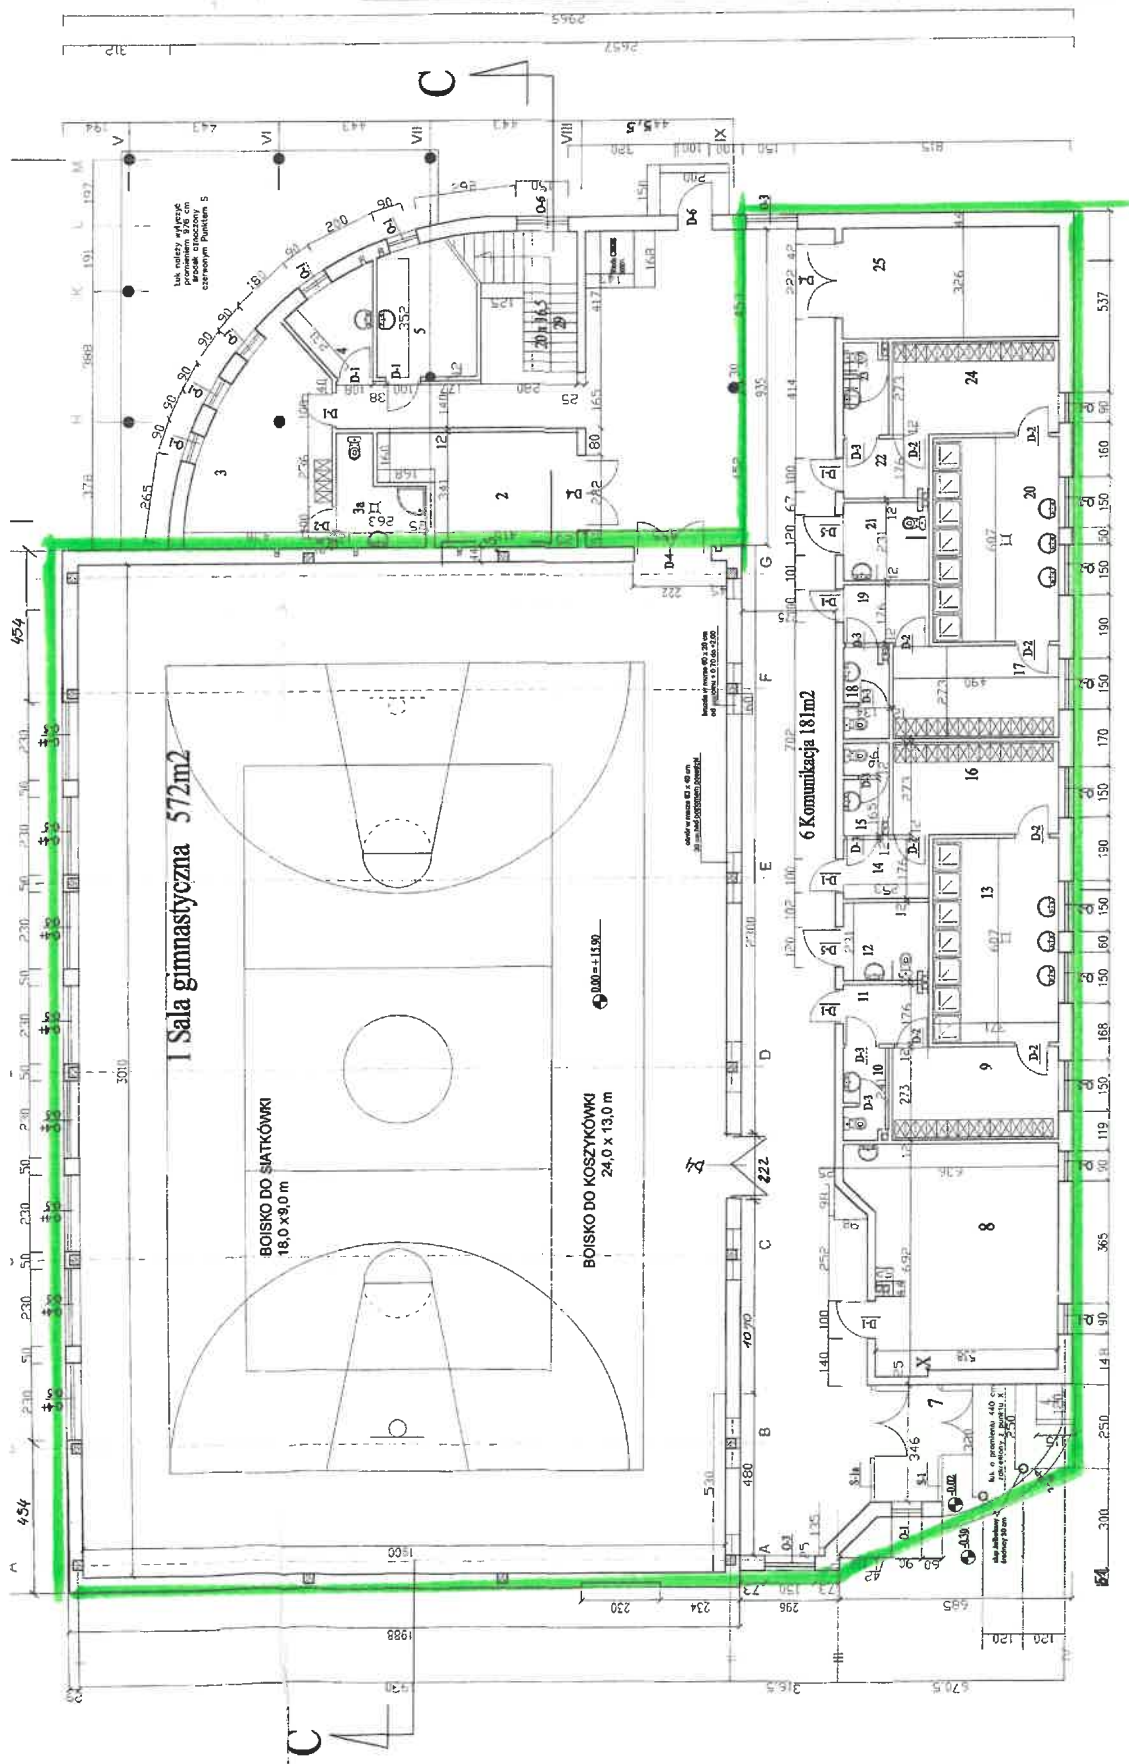

Nr	Rodzaj pom.	Pow. (m ²)
1	Sala sportowa	572,0
2	Magazyn sprzętu gimn.	10,6
3	Pokoje trenerów	21,8
3a	Sanitariat trenerów	6,4
4	Pom. dla sprzętu	5,7
5	Pomocno-gazowa	11,3
6	Komunikacja	181,0
7	Łazienka	6,5
8	Pom. techniczne	37,2
9	Szafki chłopców	19,3
10	WC	3,5
11	Przedpokój	4,4
12	WC niepełnosprawnych	5,5
13	Najwyższy	22,5
14	Przedpokój	4,4
15	WC	3,5
16	Szafki dziewcząt	13,3

Uwaga - Urząd odległość 12 wykonawcy