


Przekrój normalny
Budowa przejścia dla pieszych w ciągu drogi powiatowej
nr 1869T Osiek - Otoka w m. Długoleka
od km 2+990 do km 3+069

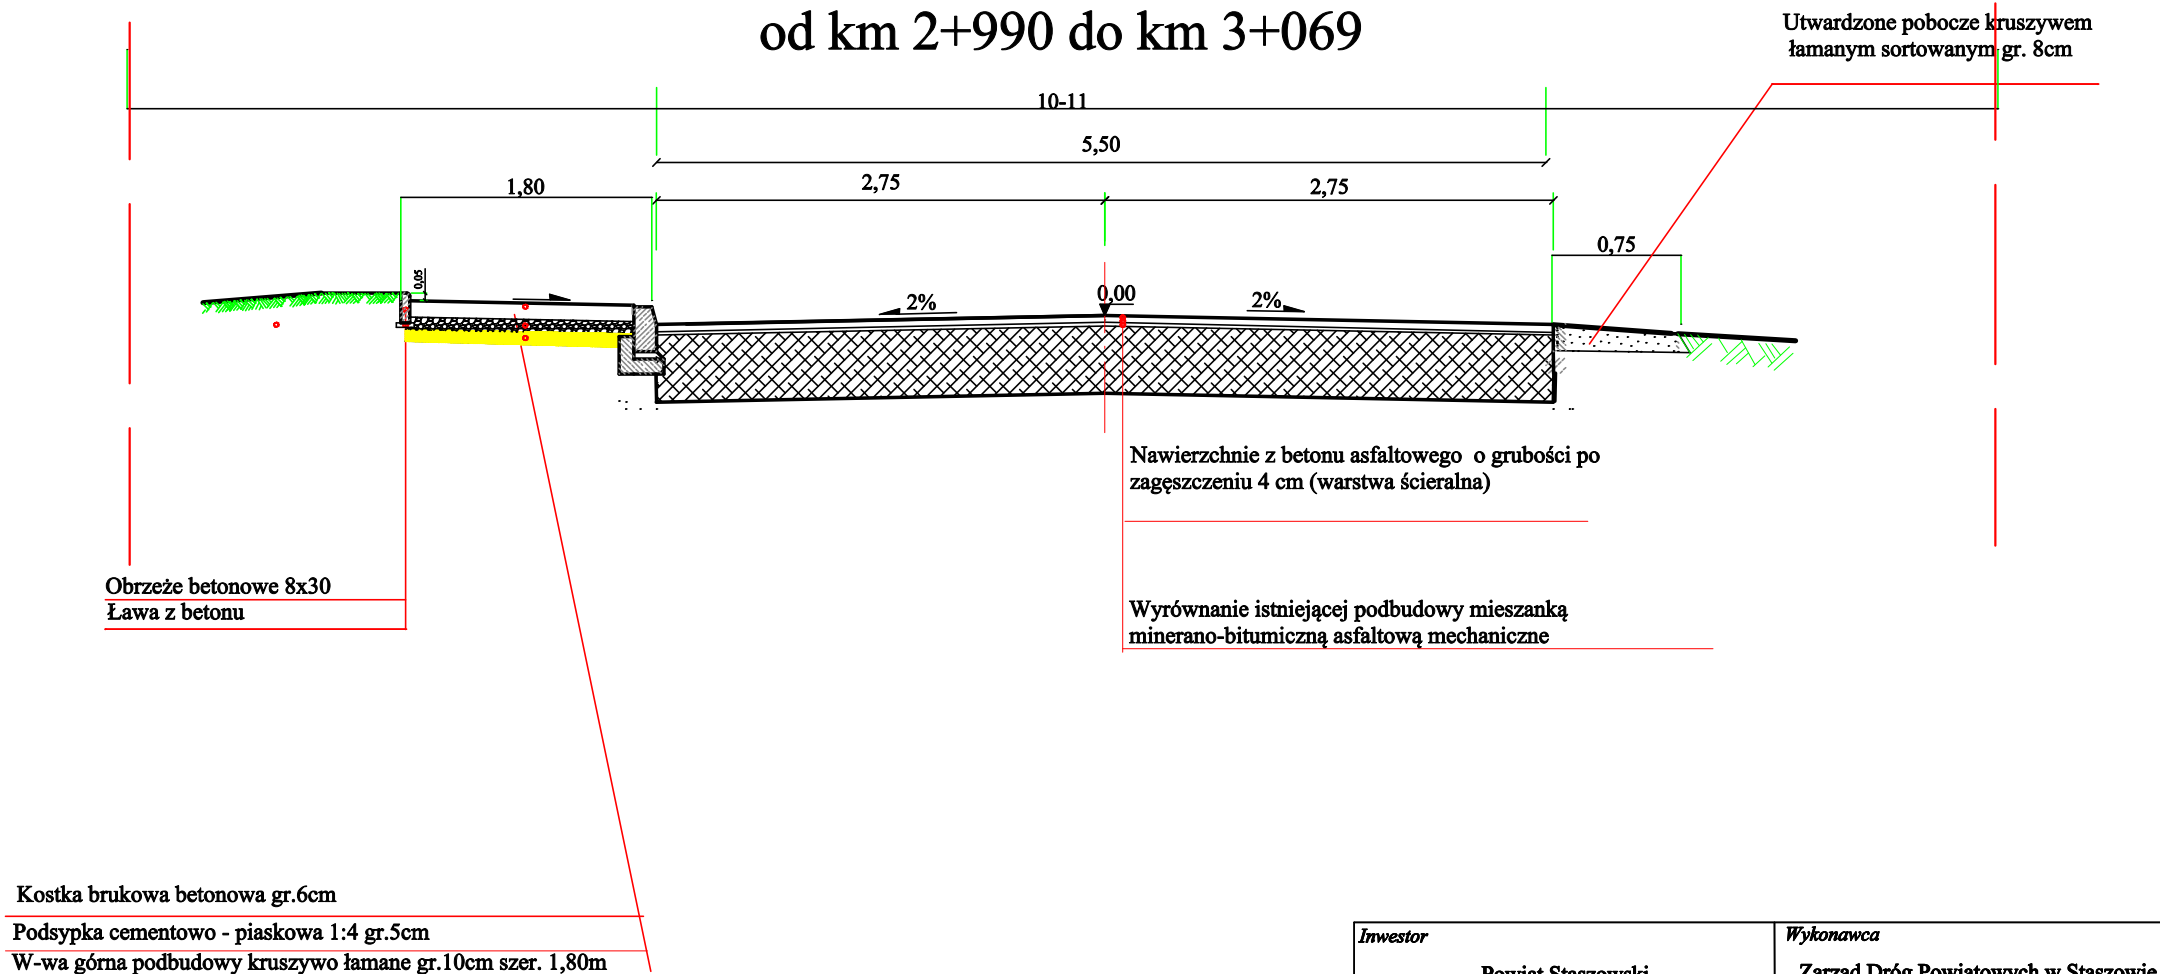

Inwestor		Wykonawca		
Powiat Staszowski		Zarząd Dróg Powiatowych w Staszowie ul. Drogowców 4, 28-200 Staszów		
Obiekt				
Budowa przejścia dla pieszych w ciągu drogi powiatowej nr 1869T Osiek - Otoka w m. Długoleka				
Nazwa rysunku		PRZEKRÓJ NORMALNY		
Opracowanie	Imię i nazwisko	Nr. uprawnień	Data	Podpis
Opracował	inż. Paweł Krakowiak		Marzec 2023	
Data opracowania		Branża	Nr rysunku	Nr arkusza
Marzec 2023		Drogowa	2	3