


Przekrój normalny
Budowa przejścia dla pieszych w ciągu drogi powiatowej nr 1876T Oleśnica -
Brody - Grobla w m. Podborek
od km 7+238 do km 7+246

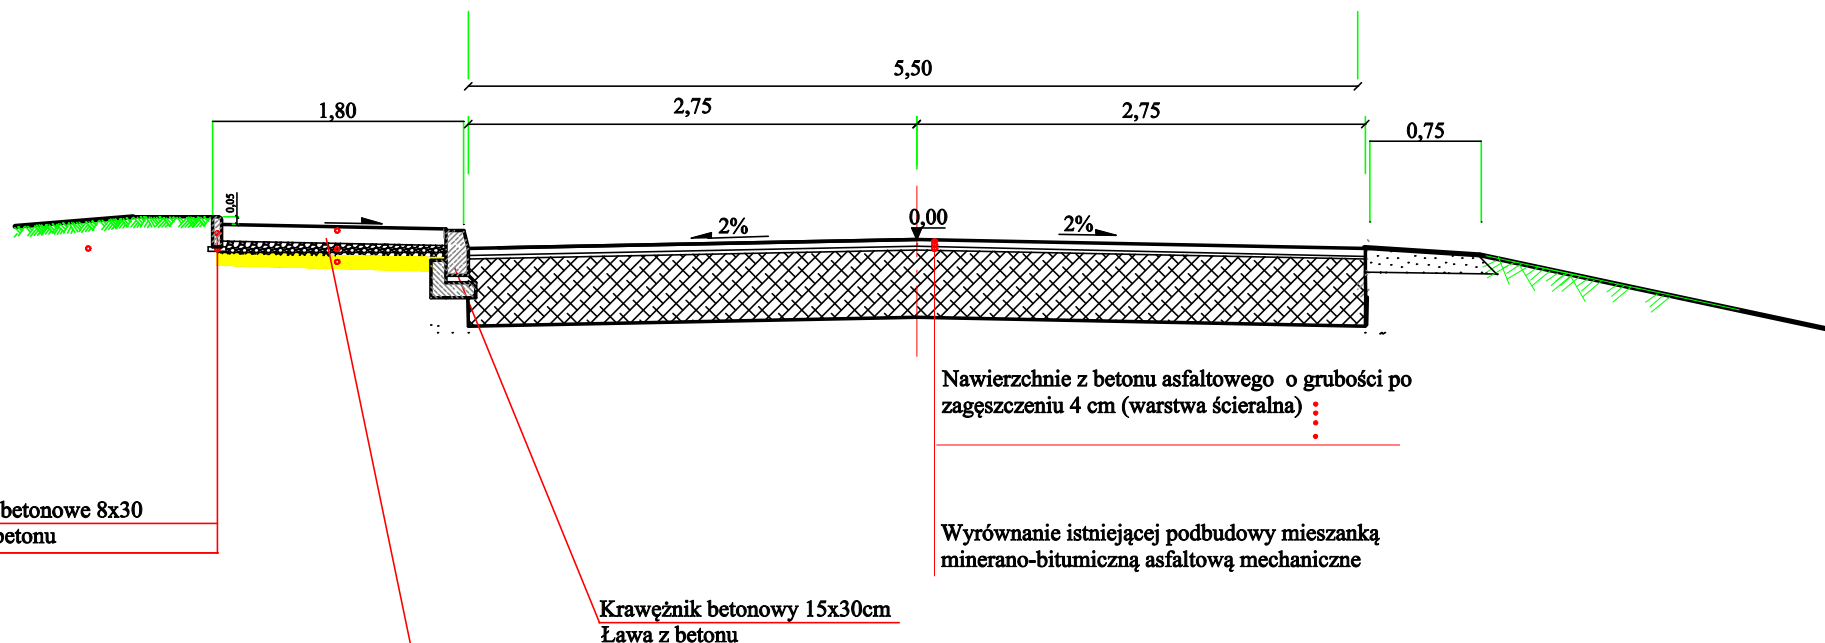

Kostka brukowa betonowa gr.6cm

Podsypka cementowo - piaskowa 1:4 gr.5cm

W-wa górna podbudowy kruszywo łamane gr.10cm szer. 1,80m

Uwaga:
Na zjazdach na działki
przyległe w ciągu chodnika
należy zastosować kostkę
betonową
gr. 8cm oraz podbudowę z
kruszywa gr. 20cm

Inwestor		Wykonawca		
Powiat Staszowski		Zarząd Dróg Powiatowych w Staszowie ul. Drogowców 4, 28-200 Staszów		
Obiekt Budowa przejścia dla pieszych w ciągu drogi powiatowej nr 1876T Oleśnica - Brody - Grobla w m. Podborek				
Nazwa rysunku		PRZEKRÓJ NORMALNY		
Opracowanie	Imię i nazwisko	Nr. uprawnień	Data	Podpis
Opracował	Inż. Paweł Krakowiak		Marzec 2023	
Data opracowania		Branża	Nr rysunku	Nr arkusza
Marzec 2023		Drogowa	2	3