


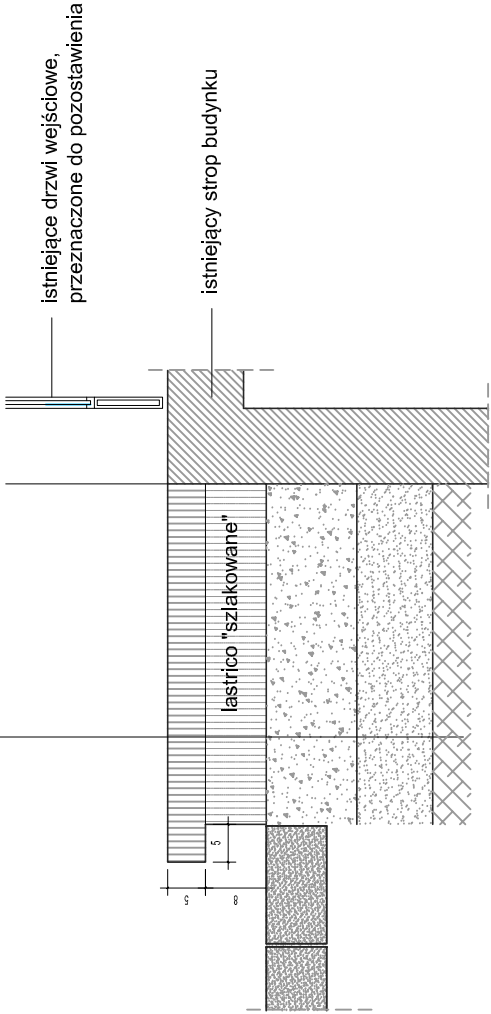


PRZĘKRÓJ A—A
SKALA 1:10

27 cm	stopnie wejściowe (lastrico)
12 cm	0 - 31mm tłuczeń kamienny
10 cm	pospółka
	grunt rodzimy



NOBILE POLSKA SP. Z O.O. UL. WIERTNICZA 108 02 – 952 WARSZAWA					BRANŻA BUD.
SPECJALNOŚĆ ARCHITEKTONICZNA	IMIĘ I NAZWISKO dr inż. arch. M. SENATORSKA–DOBROWOLSKA	NR UPR. Wg474/01	PODPIS 	STADIUM PROJEKT	
ARCHITEKTONICZNA	arch. MARTA KUROPLESKA				
ARCHITEKTONICZNA	arch. ALEKSANDRA DE SA				
KONSTRUKCYJNA	mgr inż. HALINA MUZYŁAK	2588/61		DATA 06.2019	
NAZWA	PROJEKT REMONTU ELEWACJI BUDYNKU MIESZKALNEGO POLITECHNIKI WARSZAWSKIEJ W WARSZAWIE				
	PRZY UL. LWOWSKIEJ 7				
OBIEKT	BUDYNEK MIESZKALNY			SKALA 1:20	
LOKALIZACJA	UL. LWOWSKA 7, 05–077 WARSZAWA				
TYTUŁ RYSUNKU	DETAL SCHODÓW OD STRONY DZIEDZIŃCA WEWNĘTRZ. PROJEKT				
				NR RYSUNKU 28	