





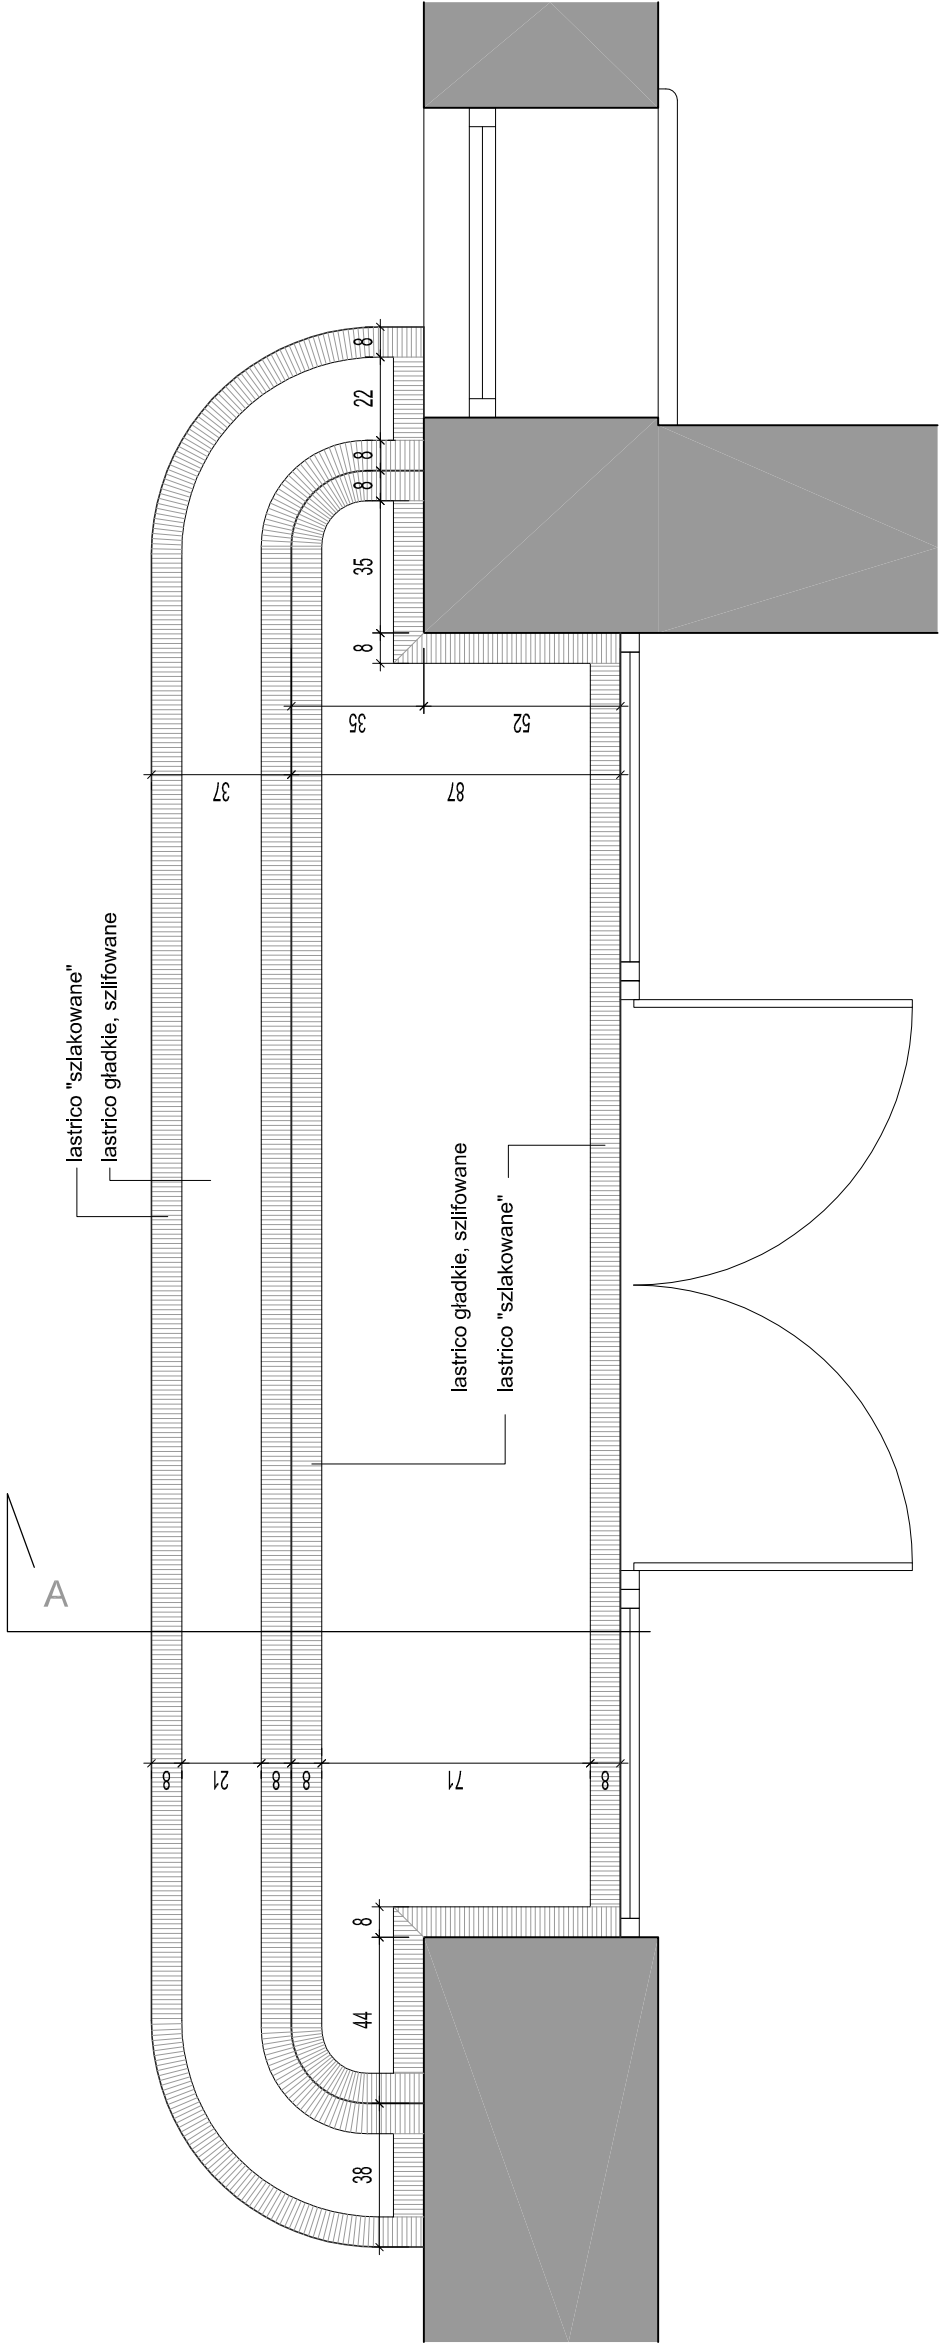

RZUT STOPNI PRZEJŚCIA BRAMOWEGO
SKALA 1:20

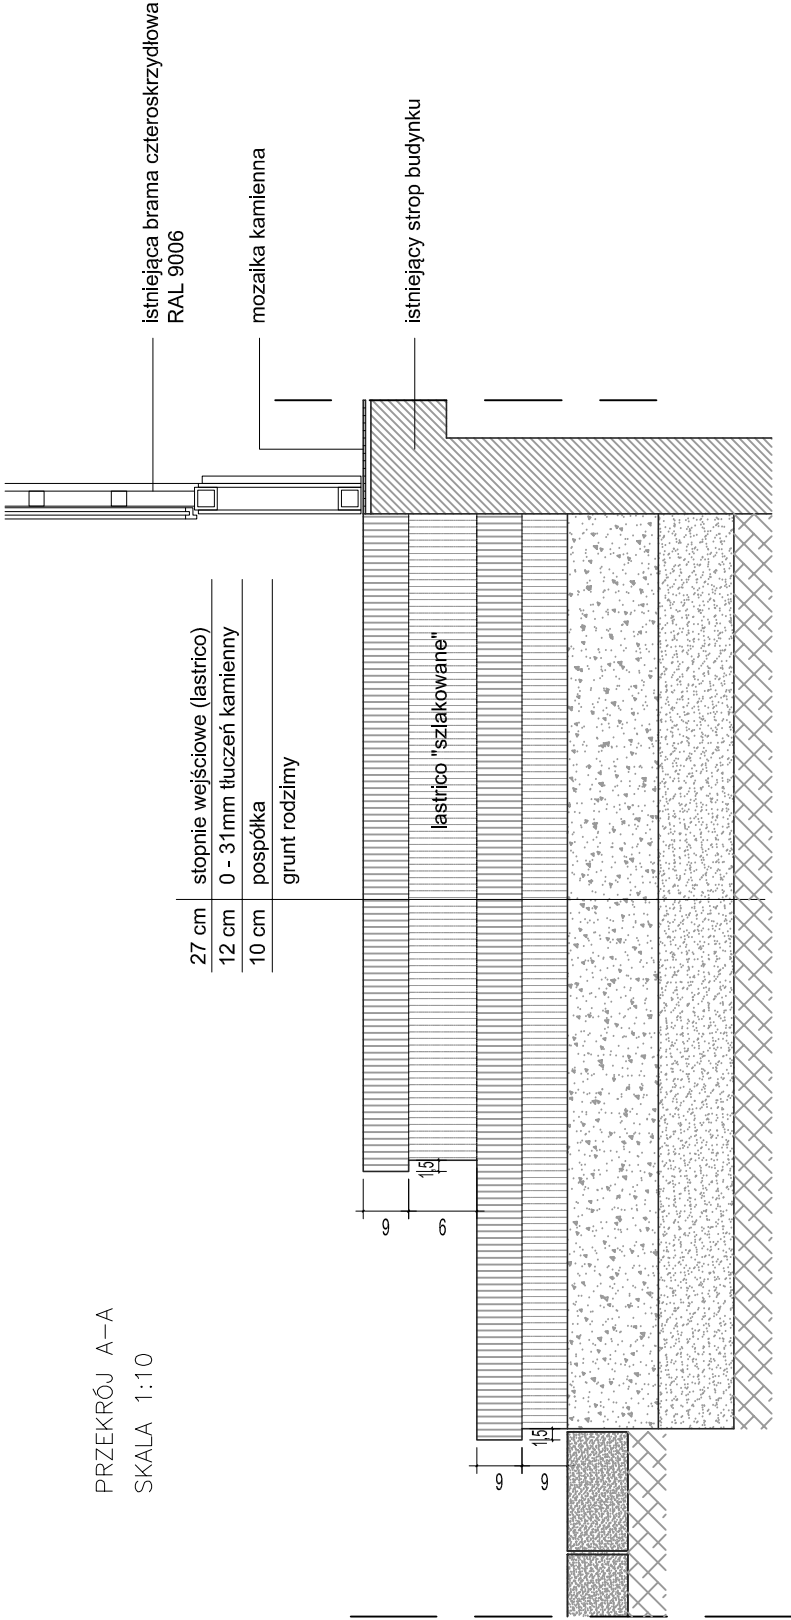

PRZEKRÓJ A-A
SKALA 1:10



NOBILE POLSKA SP. Z O.O. UL. WIERNICZA 108 02 - 952 WARSZAWA					BRANŻA BUD.
SPECJALNOŚĆ	IMIĘ I NAZWISKO	NR UPR.	PODPIS	STADIUM PROJEKT	NR RYSUNKU 27
ARCHITEKTONICZNA	dr inż. arch. M. SENATORSKA-DOBROWOLSKA	Wg474/01			
ARCHITEKTONICZNA	arch. MARTA KUROPLESKA				
ARCHITEKTONICZNA	arch. ALEKSANDRA DE SA				
KONSTRUKCYJNA	mgr inż. HALINA MUZYŁAK	2588/61			
NAZWA	PROJEKT REMONTU ELEWACJI BUDYNKU MIESZKALNEGO POLITECHNIKI WARSZAWSKIEJ W WARSZAWIE PRZY UL. LWOWSKIEJ 7				
OBIEKT	BUDYNEK MIESZKALNY				SKALA 1:20
LOKALIZACJA	UL. LWOWSKA 7, 05-077 WARSZAWA				
TYTUŁ RYSUNKU	DETAL STOPNI PROWADZĄCYCH DO PRZEŚWITU BRAMO- WEGO OD STRONY ZACHODNIEJ - PROJEKT				