



Przebudowa drogi wewnętrznej w miejscowości Biała, gmina Sulejów

Działka drogowa Nr 339, obręb Biała, gmina Sulejów

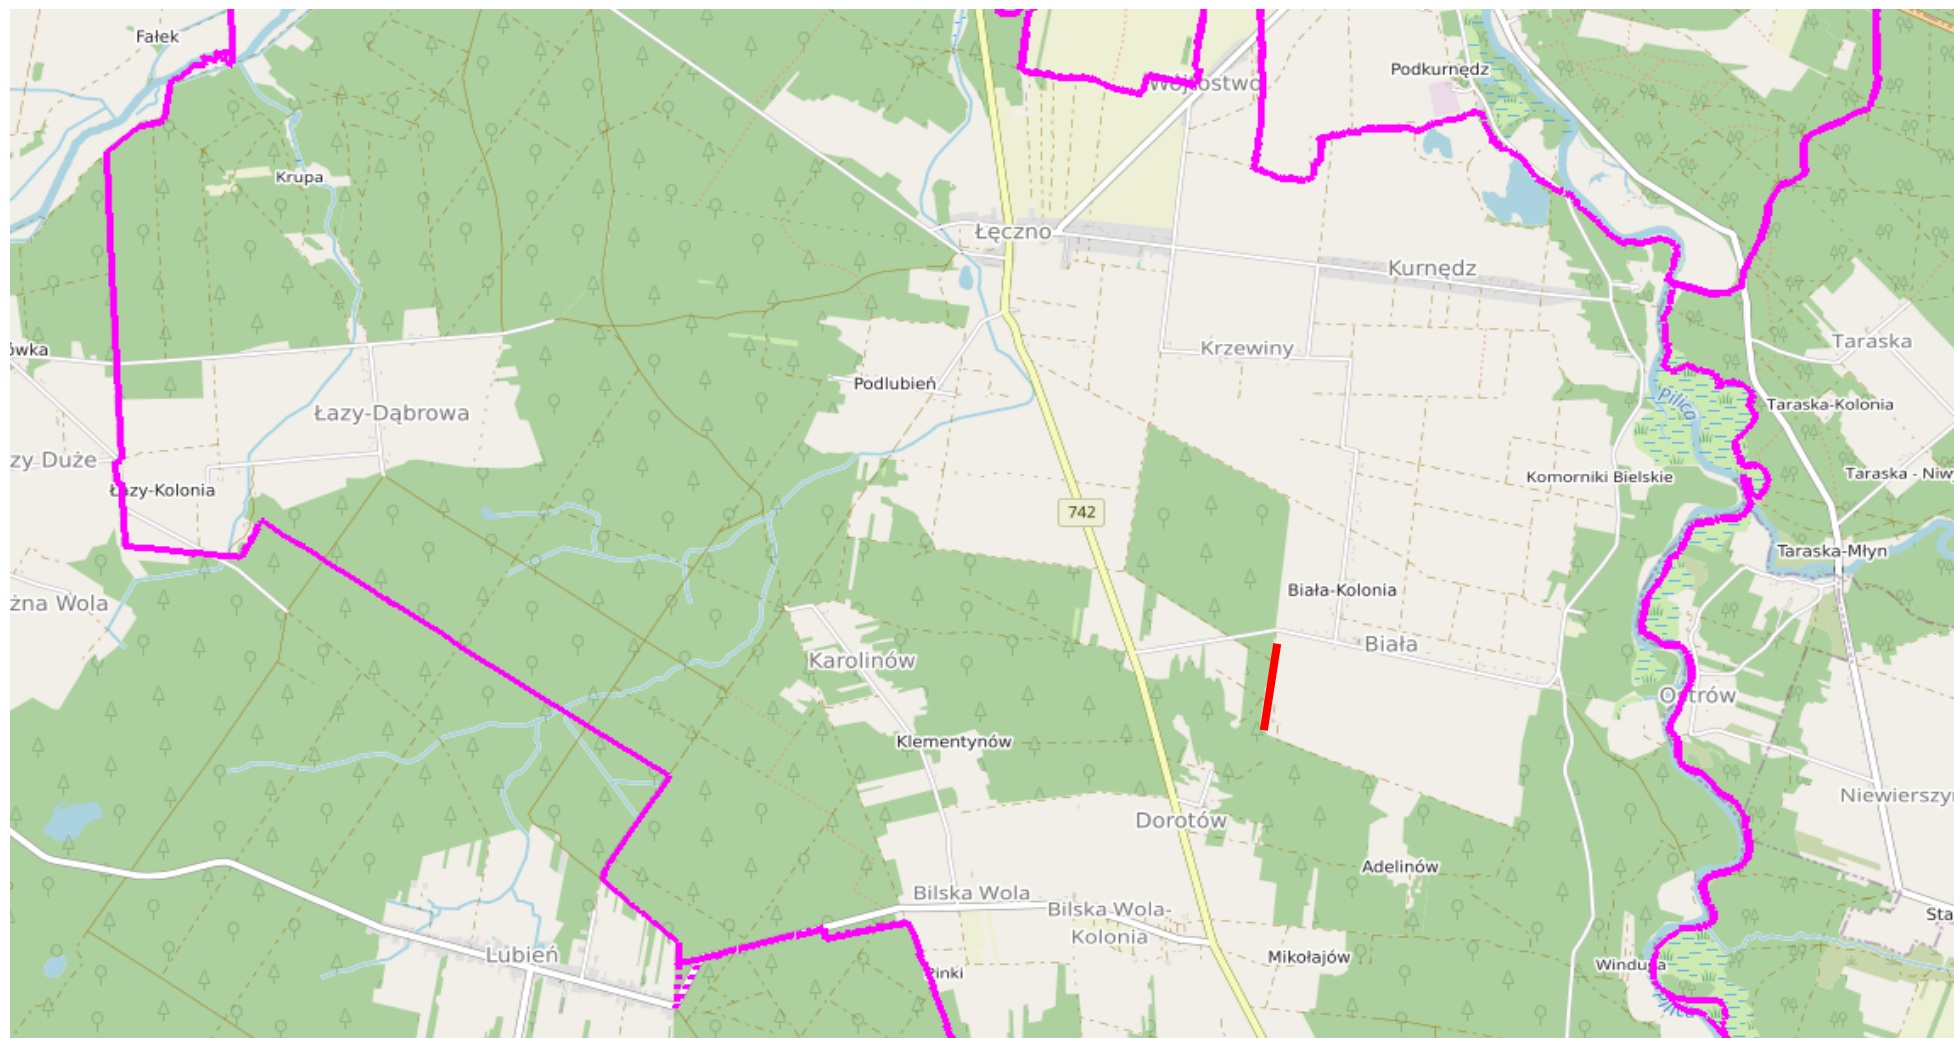

 Zakres opracowania