


PRZEKRÓJ 1-1

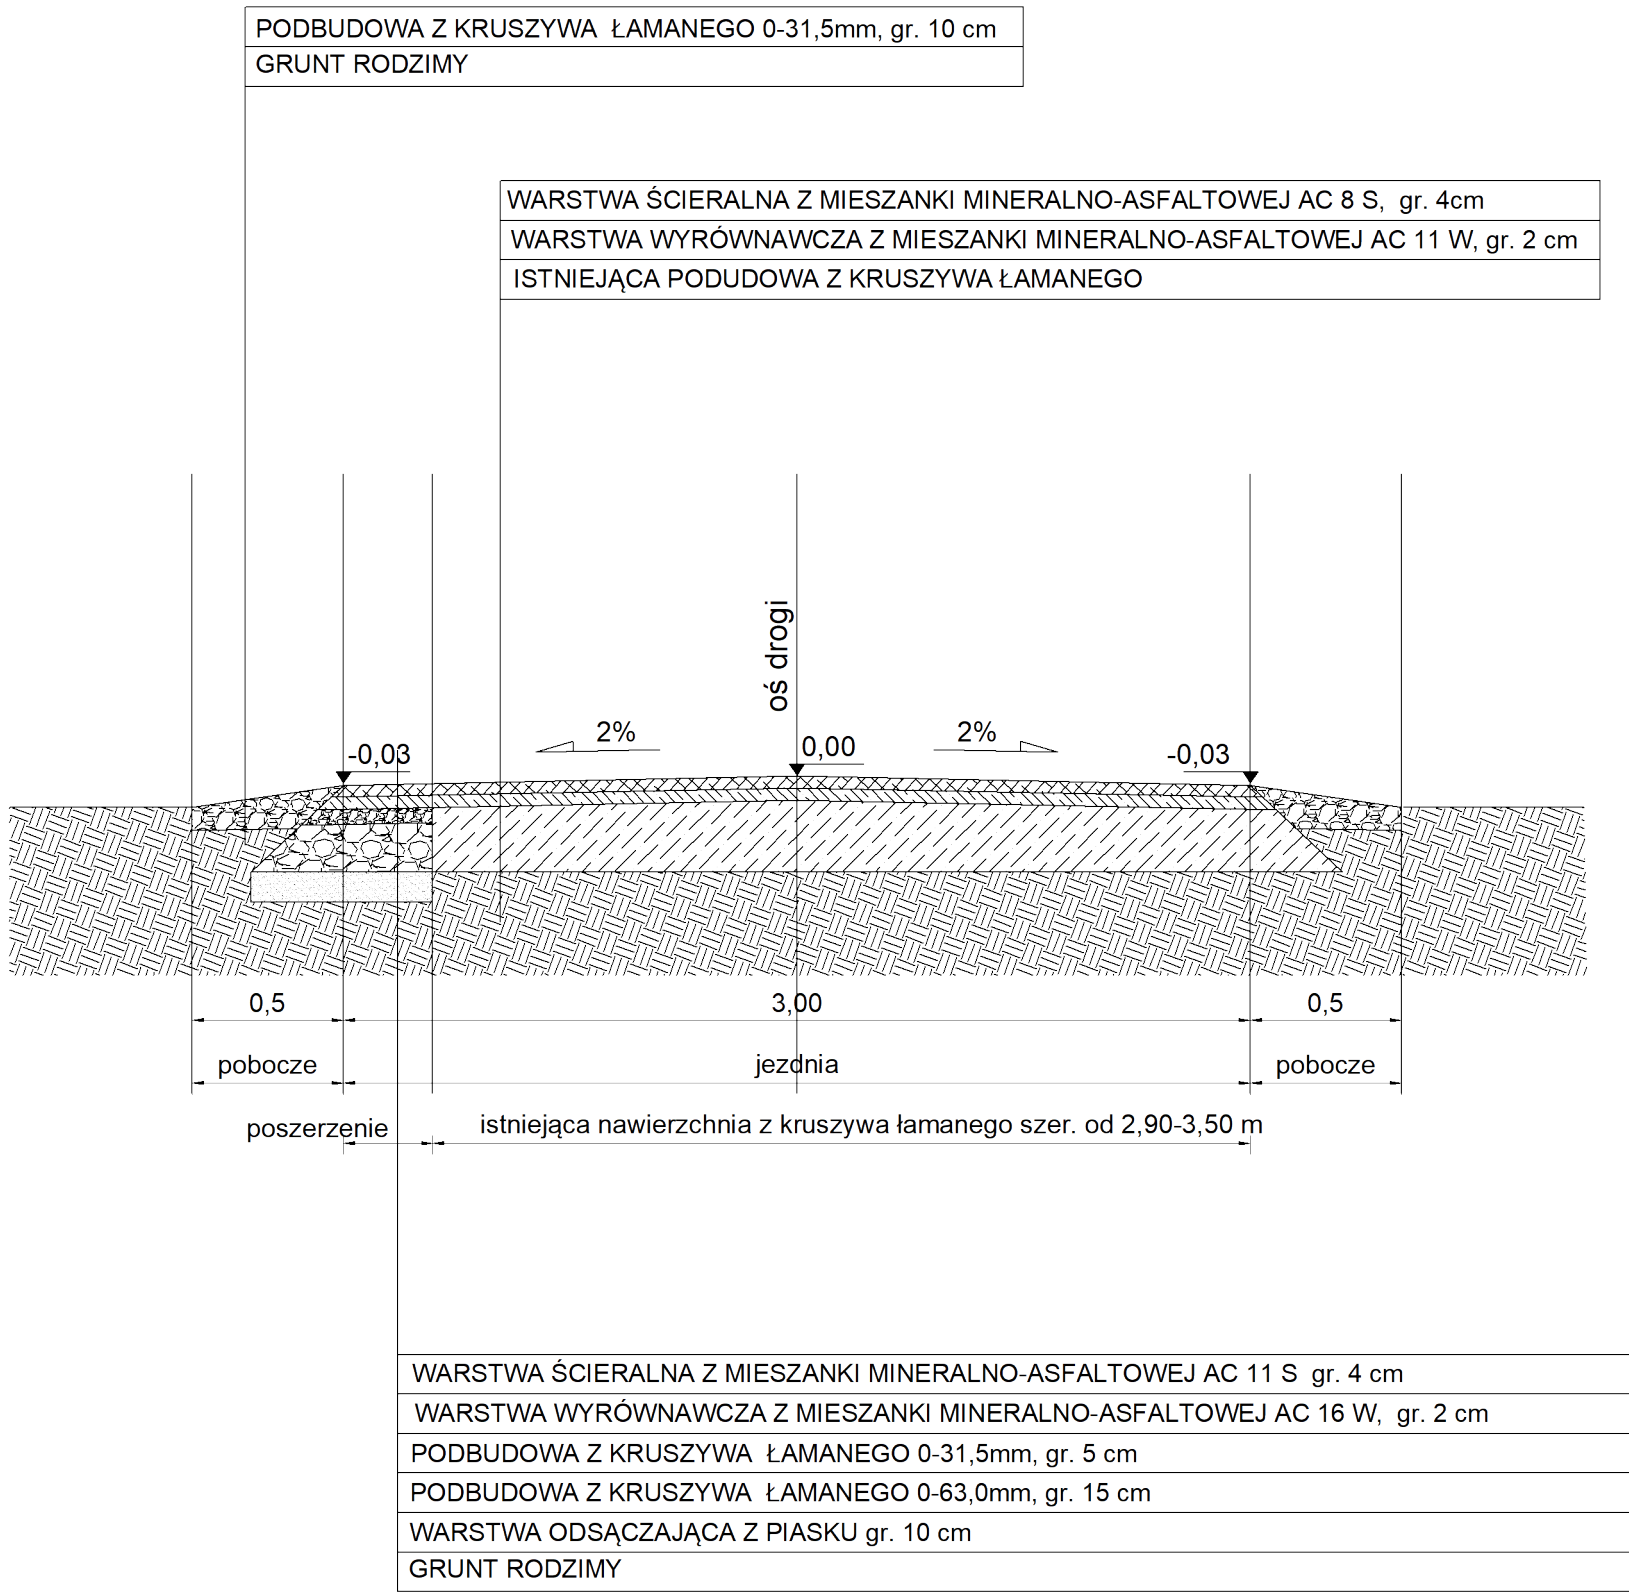

Temat opracowania: PRZEBUDOWA DROGI WEWNĘTRZNEJ W MIEJSCOWOŚCI BIAŁA		
Branża: DROGOWA		Data opracowania: 01.2023 r.
Faza: PROJEKT BUDOWLANY		
Zespół projektowy: mgr inż. Wojciech BIŃCZYK NB.IV.7342/79/98		
inż. Szymon LESZTO		
Inwestor: GMINA SULEJÓW UL. KONECKA 42, 97-330 SULEJÓW		
Adres inwestycji: DZ. NR EW. 339, OBRĘB 0003 BIAŁA GM. SULEJÓW, 97-330 SULEJÓW		
Skala: 1:25	Nazwa rysunku: PRZEKRÓJ 1-1	Nr rysunku: 03