


PRZEKRÓJ 2-2

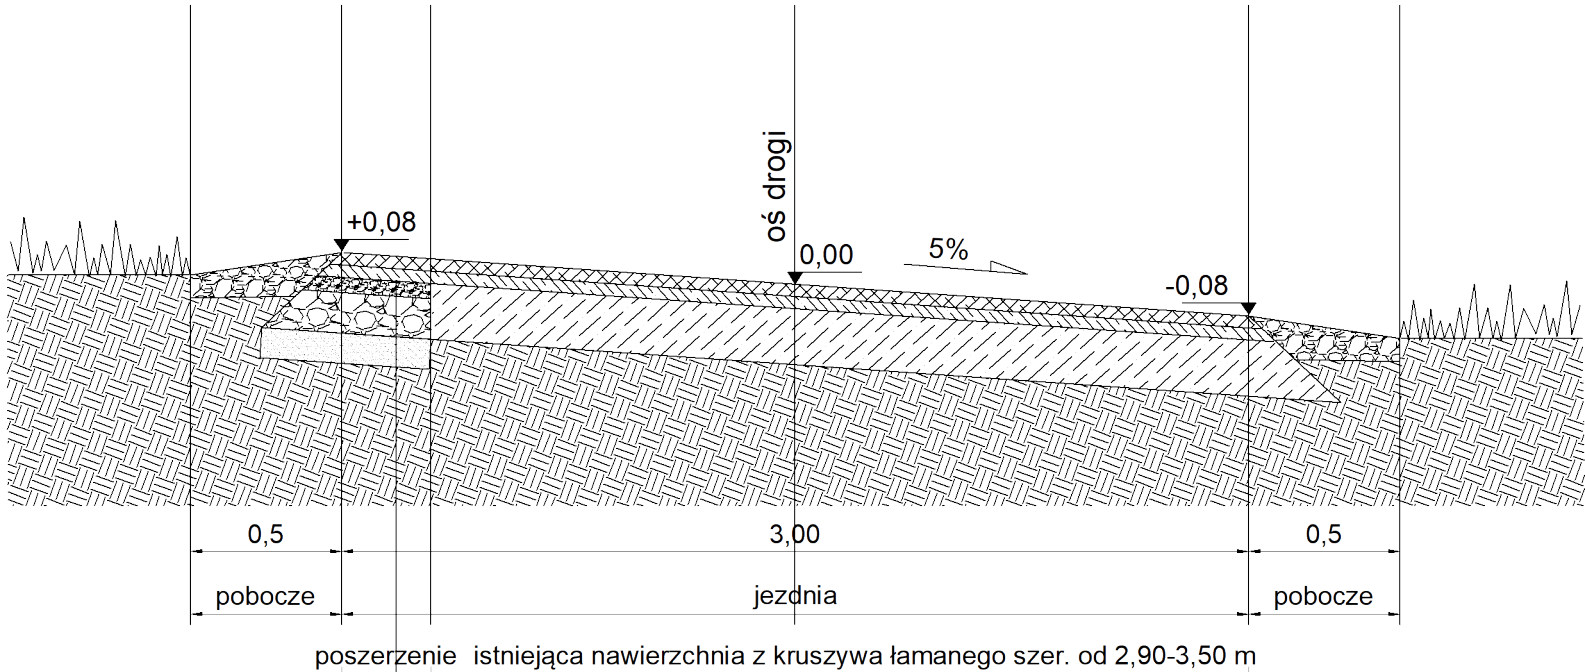

WARSTWA ŚCIERALNA Z MIESZANKI MINERALNO-ASFALTOWEJ AC 11 S, gr. 4 cm
WARSTWA WYRÓWNAWCZA Z MIESZANKI MINERALNO-ASFALTOWEJ AC 16 W, gr. 2 cm
PODBUDOWA Z KRUSZYWA ŁAMANEGO 0-31,5mm, gr. 5 cm
PODBUDOWA Z KRUSZYWA ŁAMANEGO 0-63,0mm, gr. 15 cm
WARSTWA ODSĄCZAJĄCA Z PIASKU gr. 10 cm
GRUNT RODZIMY

Temat opracowania: PRZEBUDOWA DROGI WEWNĘTRZNEJ W MIEJSCOWOŚCI BIAŁA		
Branża: DROGOWA		Data opracowania: 01.2023 r.
Faza: PROJEKT BUDOWLANY		
Zespół projektowy:  mgr inż. Wojciech BIŃCZYK NB.IV.7342/79/98		
inż. Szymon LESZTO		
Inwestor: GMINA SULEJÓW UL. KONECKA 42, 97-330 SULEJÓW		
Adres inwestycji: DZ. NR EW. 339, OBRĘB 0003 BIAŁA GM. SULEJÓW, 97-330 SULEJÓW		
Skala: 1:25	Nazwa rysunku: PRZEKRÓJ 2-2	Nr rysunku: 04