
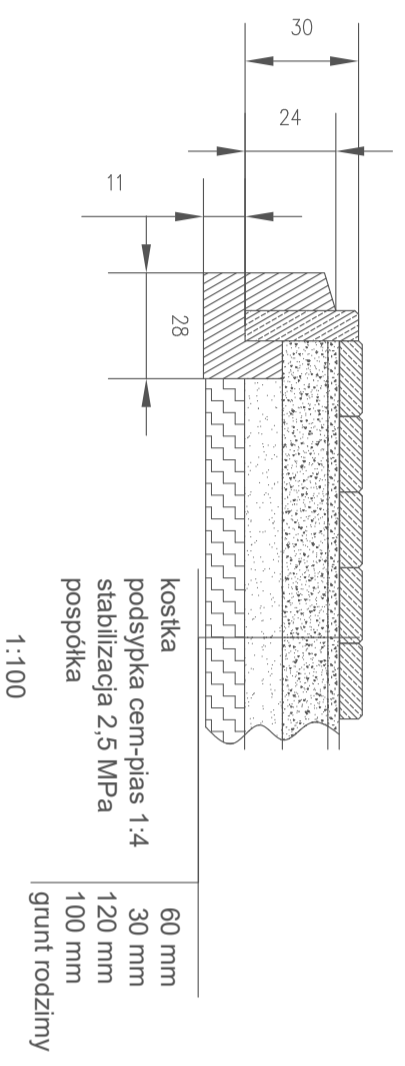


✗ - Wyposażenie wytyczone z realizacji w tym etapie

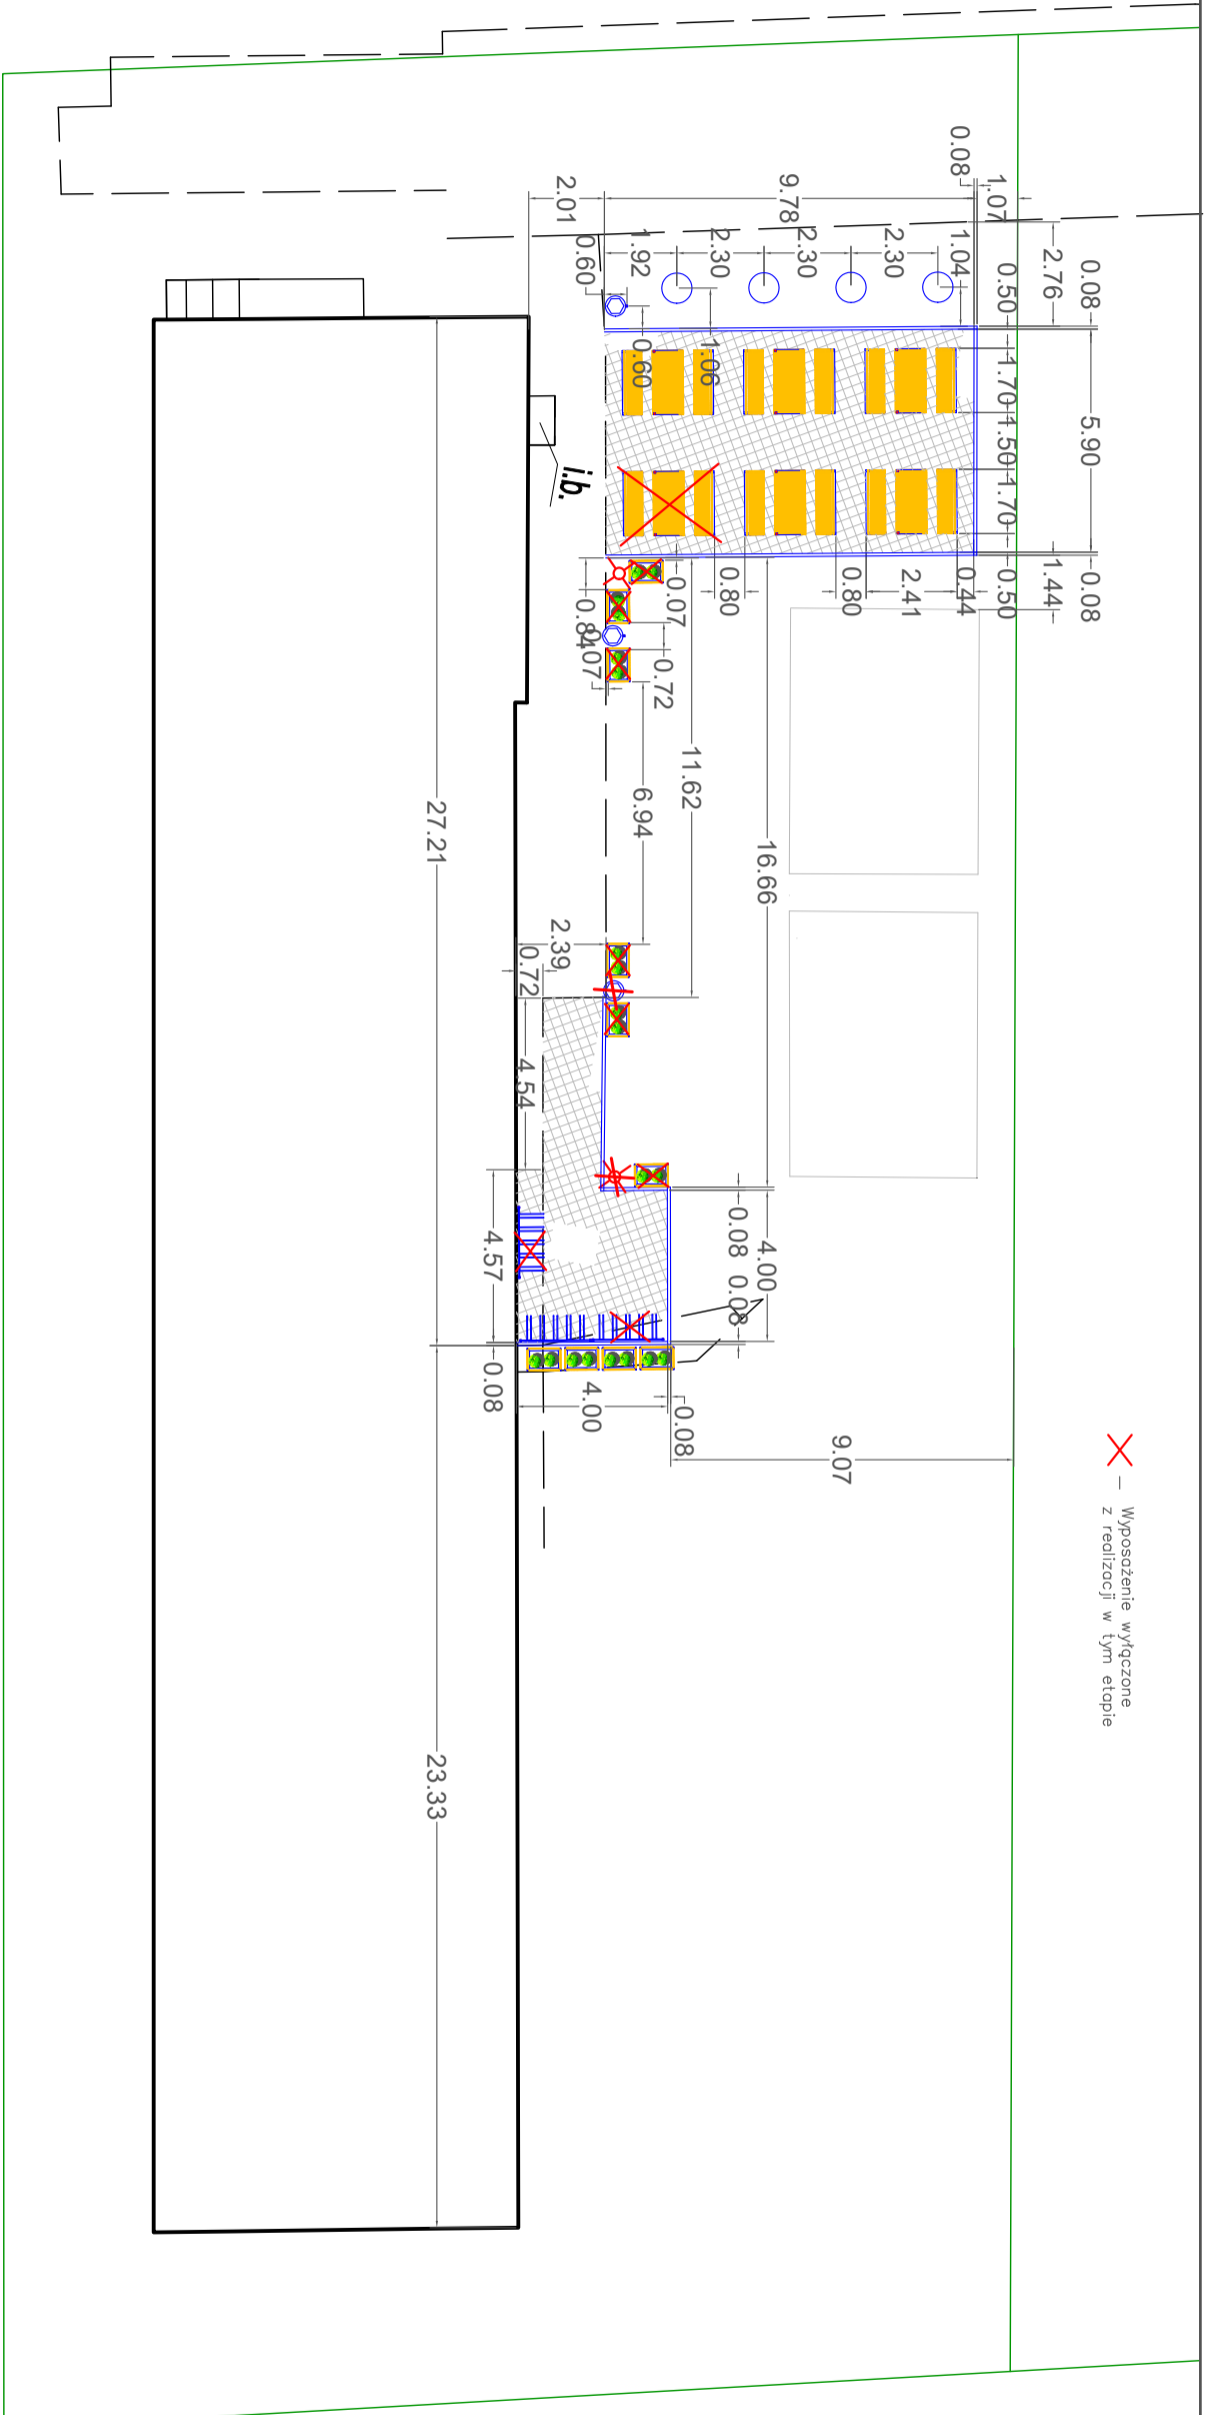

Instal Projekt mgr inż. Mariusz Kościelny NIP 832 193 25 10 ul. Św. Barbary 26 tel. 510 215 840 98 - 300 Wieluń	
Stadium:	PROJEKT BUDOWLANO - WYKONAWCZY
Branża:	BUDOWLANA
Zadanie:	BUDOWA UTWARDZENIA TERENU I ELEMENTÓW MAŁEJ ARCHITECTURY PRZY CENTRUM TRADYCYJ- STRZAŃCIEJ I HISTORII WSI W RUDNIKACH
Nazwa n/s:	WYMIAROWANIE I PRZEKRÓJ
Adres:	46 - 325 RUDNIKI, Rudniki (dz. nr ewid. 77, k.m. 3, obręb 19 Rudniki)
Projektant:	mgr inż. Andrzej Antczak
Investor:	Gmina Rudniki 46 - 325 Rudniki ul. Wojska Polskiego 12 A
SKALA	1 : 200
07.2022	2a