


# KONSTRUKCJA NAWIERZCHNI

SKALA 1:20

PRZEKRÓJ I - I

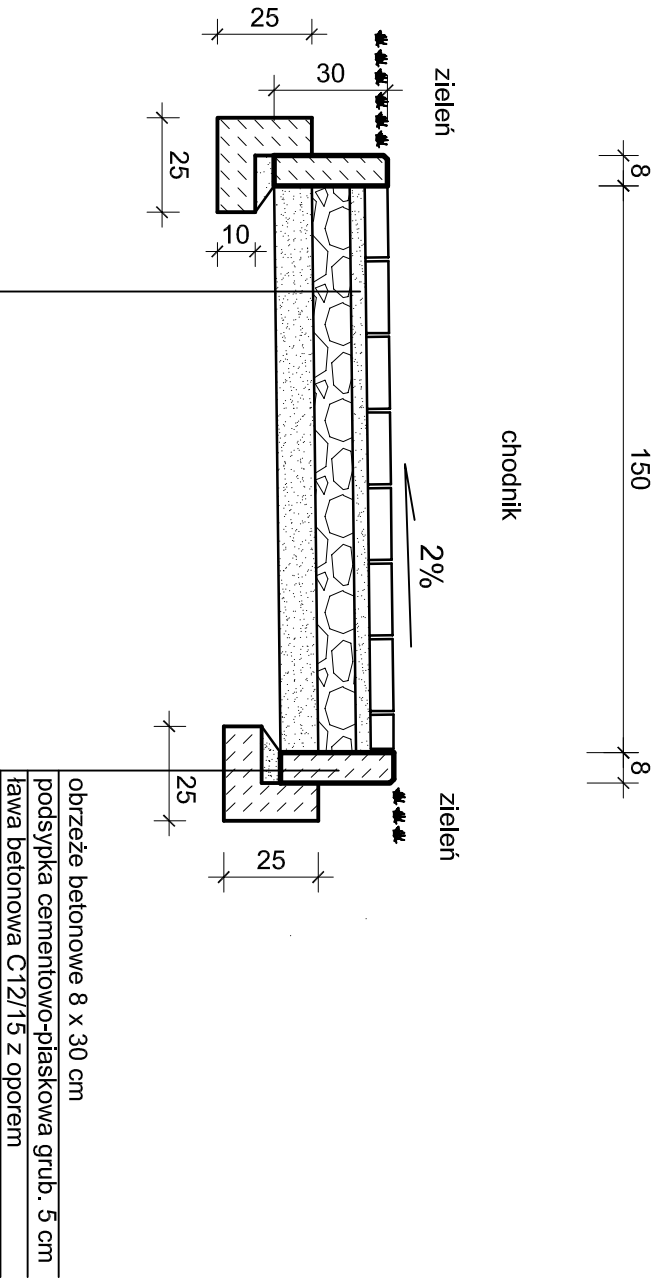

Pracownia Projektowa D.M.		Włodzimierz Łaganowski 87-100 Toruń, ul. Harcerska 16 c /4 tel. 513-14-30-33	
Opiekt:	Budowa chodnika przy drodze wewnętrznej		
Adres:	działka nr 223 obręb: 0013 Kończewice , Jednostka ewidencyjna: 041502_2 Chełmża		
Branża:	Drogowa	Stadium:	Projekt budowlano-wykonawczy
Investor:	Gmina Chełmża ul. Wodna 2, 87-140 Chełmża		
Nazwa rysunku:	Konstrukcja nawierzchni chodnika		
Projektant drogi:	Włodzimierz Łaganowski	GP JV.8346/159/TO/91 specj. konstrukcyjno - inżynierijna w zakresie drog	
Data:	wrzesień 2021r	Skala 1 : 20	Nr rys. 3