


# KONSTRUKCJA NAWIERZCHNI Z JAZDU

SKALA 1:20

## PRZEKRÓJ II - II

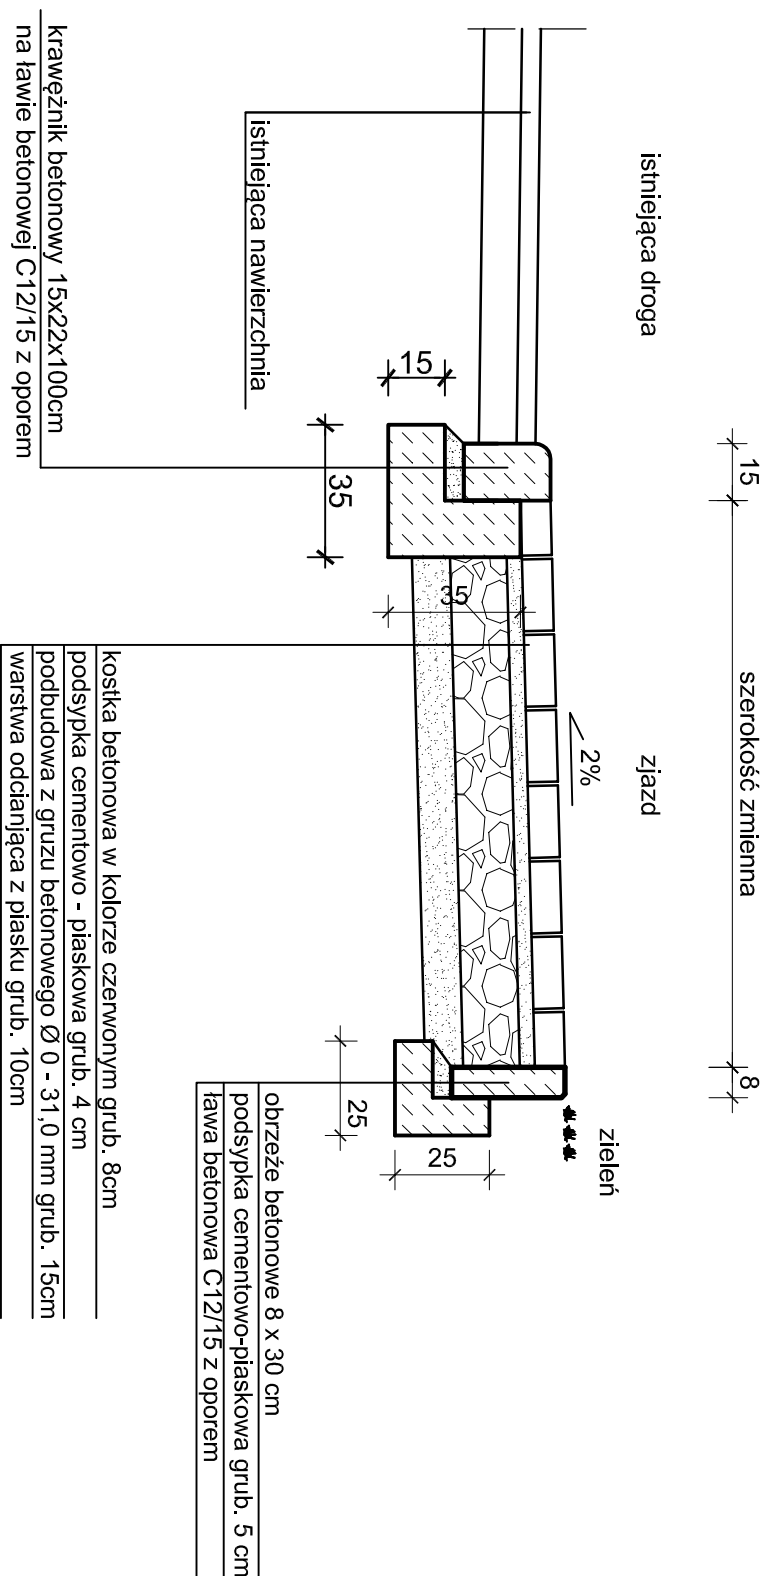

Pracownia Projektowa D.M.		Włodzimierz Łaganowski 87-100 Toruń, ul. Harcerska 16 c /14 tel. 513-14-30-33	
Objekt:	Budowa chodnika przy drodze wewnętrznej		
Adres:	działka nr 223, obręb: 0013 Końcówce, Jednostka ewidencyjna: 041502_2 Chelmża		
Branża:	Drogowa	Stadium:	Projekt budowlano-wykonawczy
Investor:	Gmina Chelmża ul. Wodna 2, 87-140 Chelmża		
Nazwa rysunku:	<b>Konstrukcja nawierzchni zjazdu</b>		
Projektant drog:	Włodzimierz Łaganowski	GP IV, 8346/159/T0/91 specj. konstrukcyjno - inżynierjna w zakresie dróg	
Data:	wrzesień 2021r	Skala 1 : 20	Nr rys. 4