


ul. RYNEK TRYB. 4

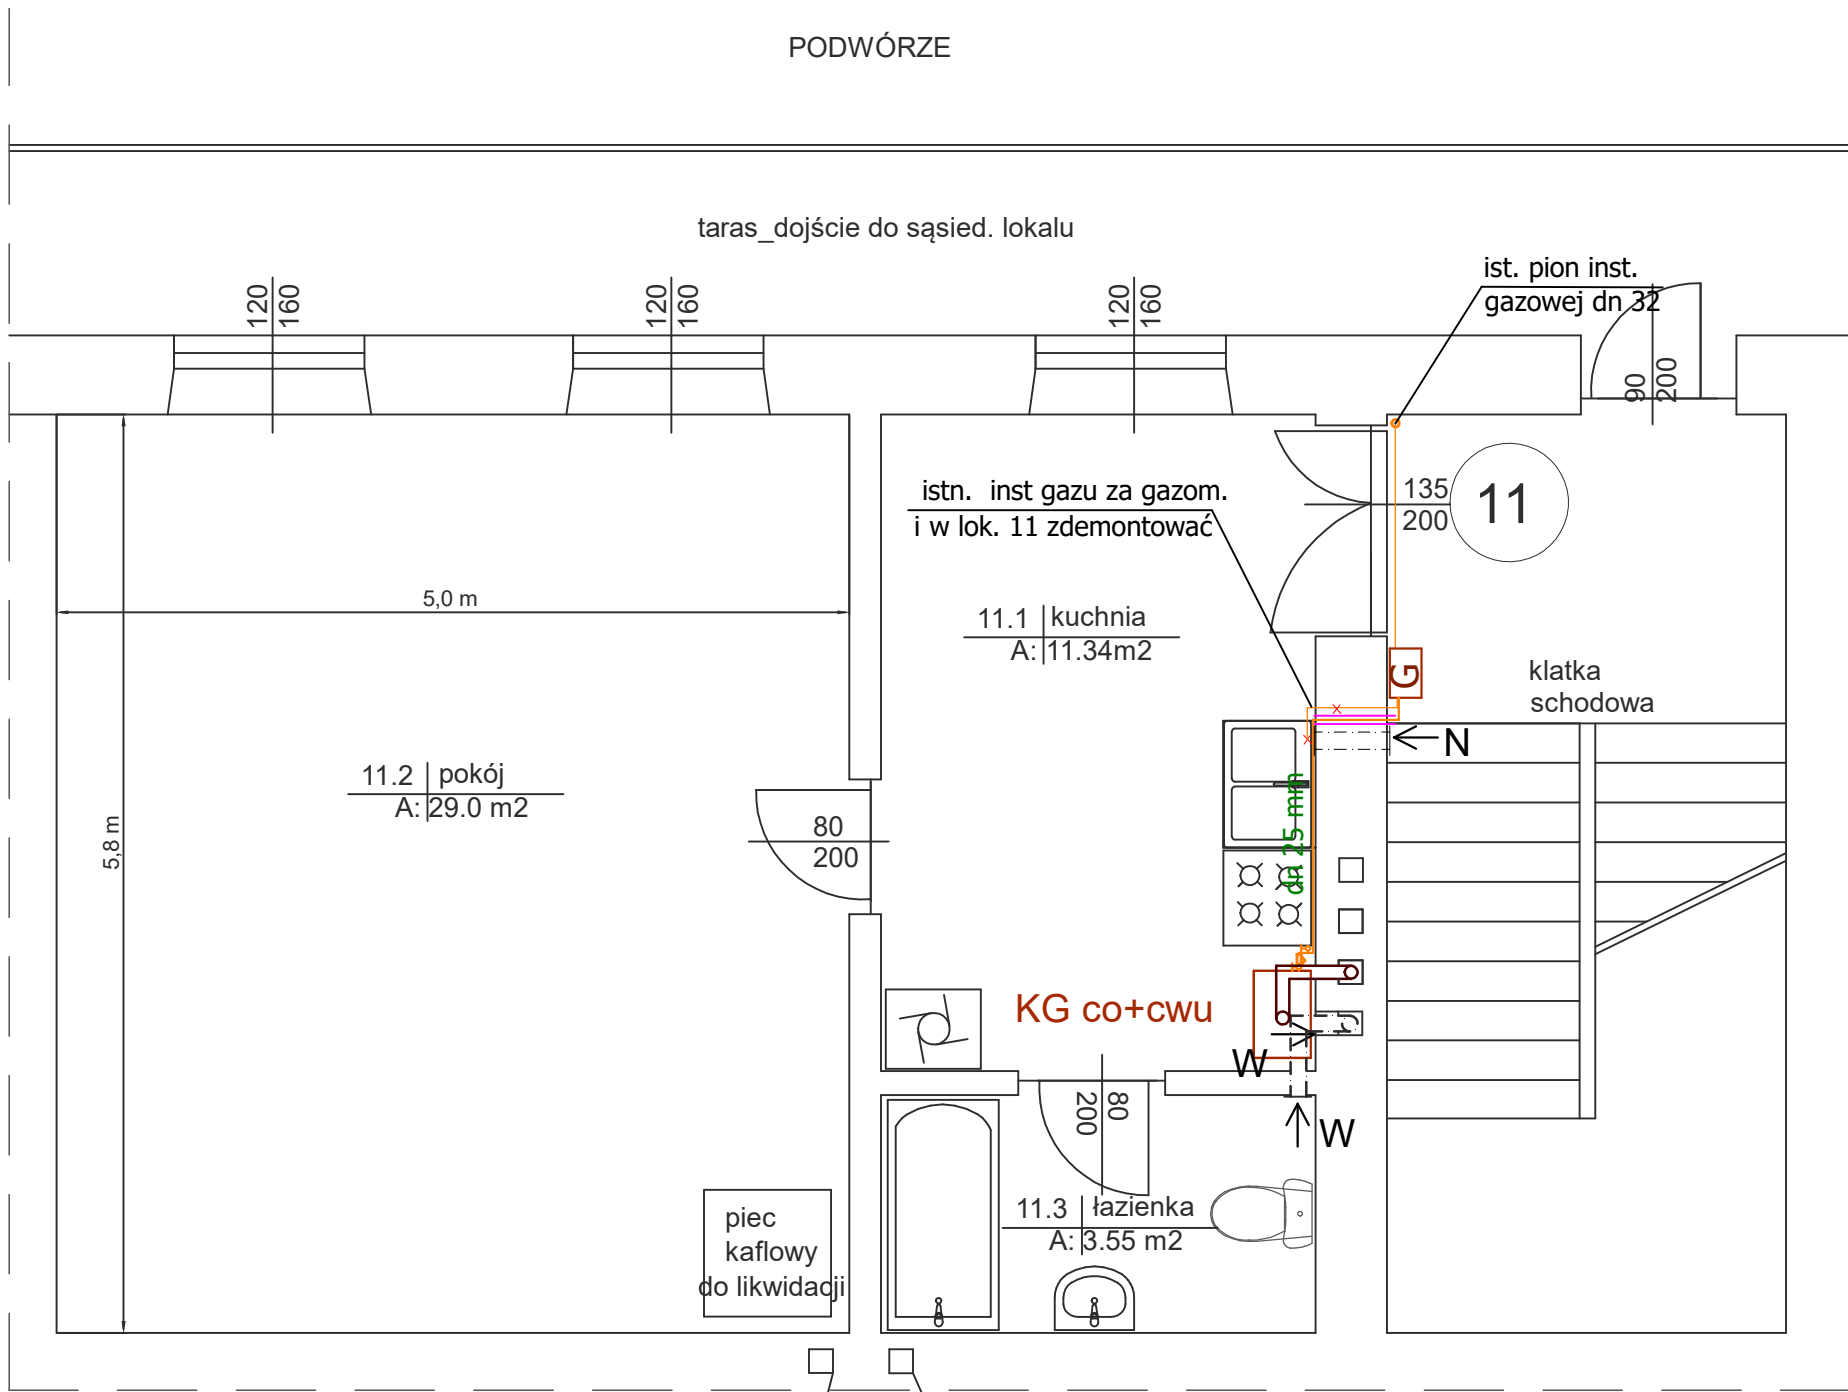

Pk m 11- do
zamurowania

Wł m11- do
zamurowania

UWAGA:

- wykonać układ spalinowy SPS, podwójny do komina
- wywiew z kuchni z przestrzeni kominowej spiro–komin murowany
- wywiew z łazienki wykonać wg rys. – w kominie spiro
- komin dymowy w pokoju zamurować
- istn. wyciąg w łazience zamurować
- zdemontować istn. instalację gazu do lok. nr 11
- projektowaną inst. gazu prowadzić pod stropem
- projektowaną inst. gazu wykonać z rur:
a/ stalowych b/s spawanych
b/ lub miedzianych na zacisk, kształtki z żółtymi o-ringami uszczelniającymi z HNBR
- od kotła wykonać odprowadzenie skroplin do Ks

PROJEKTOWANIE SIECI SANITARNYCH MAREK NIEWIADOMSKI PIOTRKÓW TRYB. UL. NOWOWIEJSKA 25 A		
Temat ROZBUDOWA WEW. INST.GAZU W LOKALU MIESZKALNYM NR 11 UL. RYNEK TRYBUNALSKI 4, 97-300 PIOTRKÓW TRYB. DZ. NR EW.: 66 obr. 0021	Przebieg PROJEKT BUDOWLANY	
tytuł rys. rzut 2 piętra - instalacja wewnętrzna gazu_LOK 11	Data 03.2024	
inwestor MIASTO PIOTRKÓW TRYBUNALSKI Pasaż Karola Rudowskiego 10 97-300 PIOTRKÓW TRYBUNALSKI	Skala 1:50	
Wykonawca MGR INŻ. MARZENA KONIECZNA-DZIUBA UPR. PROJ. INSTALACYJNE LOD/0919/POOS/08	Podpis	Rys.G1
Wykonawca MAREK NIEWIADOMSKI	Podpis	