



SANITARIAT DLA CHŁOPCÓW – STAN ISTNIEJĄCY

WYCINEK RZUTU BUDOWLANEGO

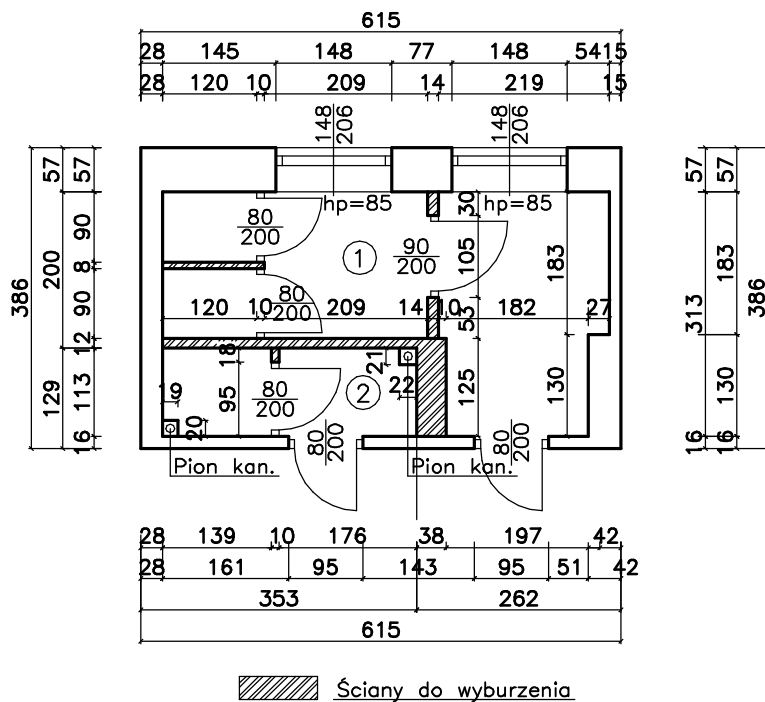

SANITARIAT DLA DZIEWCZĄT – STAN ISTNIEJĄCY

WYCINEK RZUTU BUDOWLANEGO

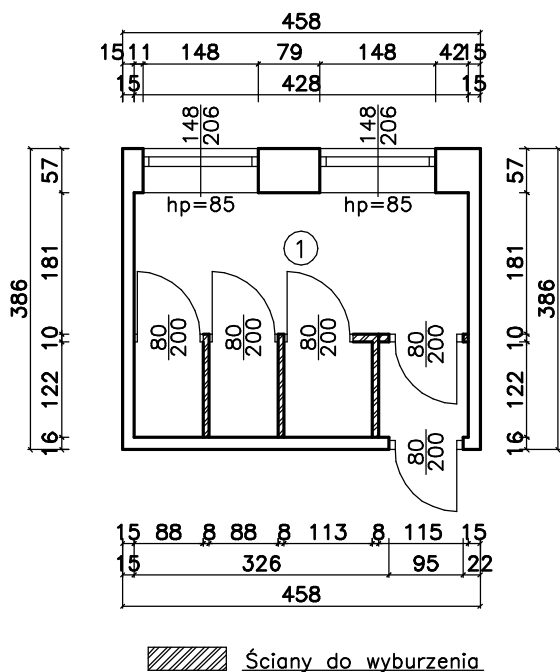

STAN ISTNIEJĄCY

OBIEKT	BUDYNEK SZKOŁY PONADPODST. 29-100 WŁOSZCZOWA UL. WIŚNIOWA 12 DZIAŁKA NR 4459/1	NR RYS. 1
PRZEDMIOT RYSUNKU	WYCINEK RZUTU PARTERU	SKALA 1:100
SPORZĄDZIŁ:	WŁODZIMIERZ RAK SWK/0051/OWOK/04	LIPIEC 2023r.