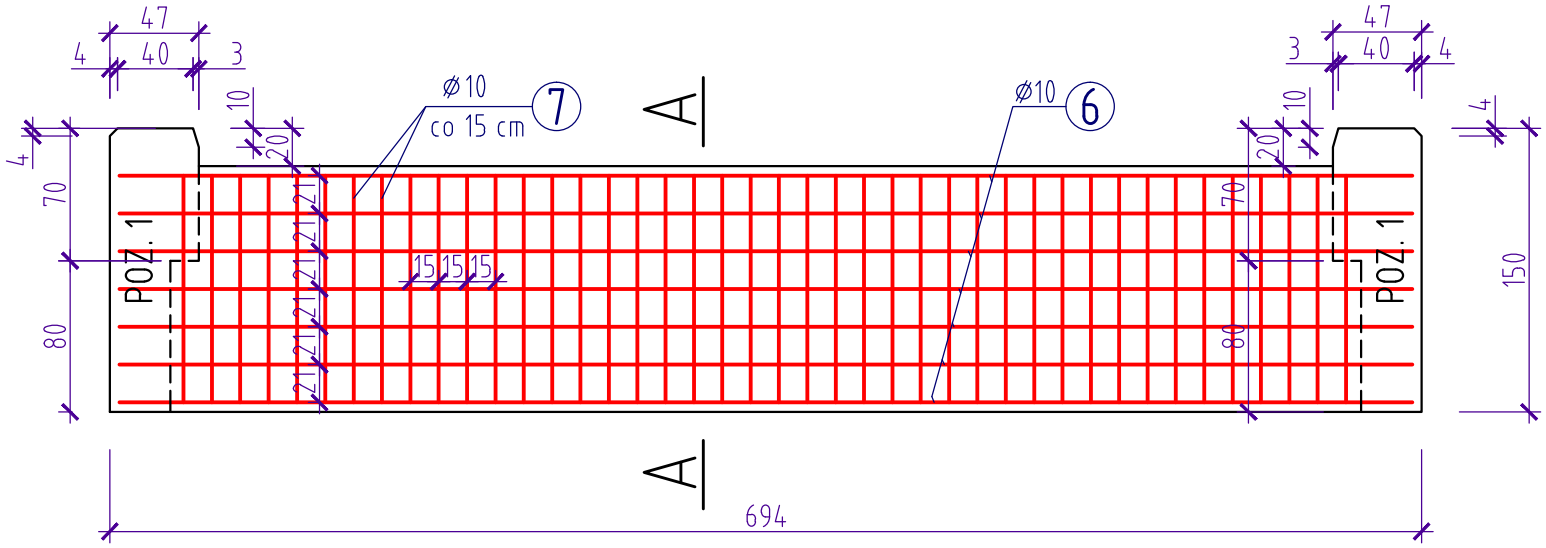

Nr6 ø10 L=690 cm szt. 60

A-A

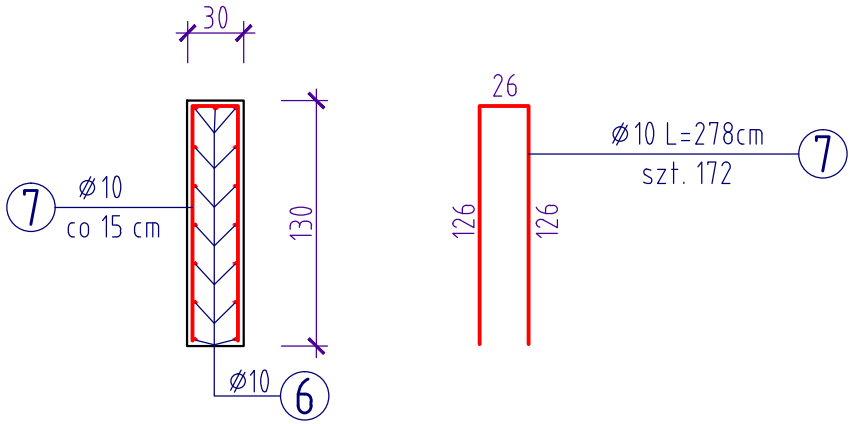

Nazwa zadania	**Remont przepustu na potoku Potasówka wraz z remontem odcinka drogi w miejscowości Folusz**					
Adres	**Folusz, gm. Dębowiec**					
Tytuł rysunku	Układ zbrojenia - pozycja 2, szt. 4					
Projektant	Branża	Nr uprawnień	Podpis	Data	Skala	Nr rys.
mgr inż. Jan Bugała	**konstr.- budowlana**	**ANB.V.7342-51/93**		**marzec 2022**	**1:40**	**9**