


ZAŁĄCZNIK DO PFU

ul. Ogrodowa

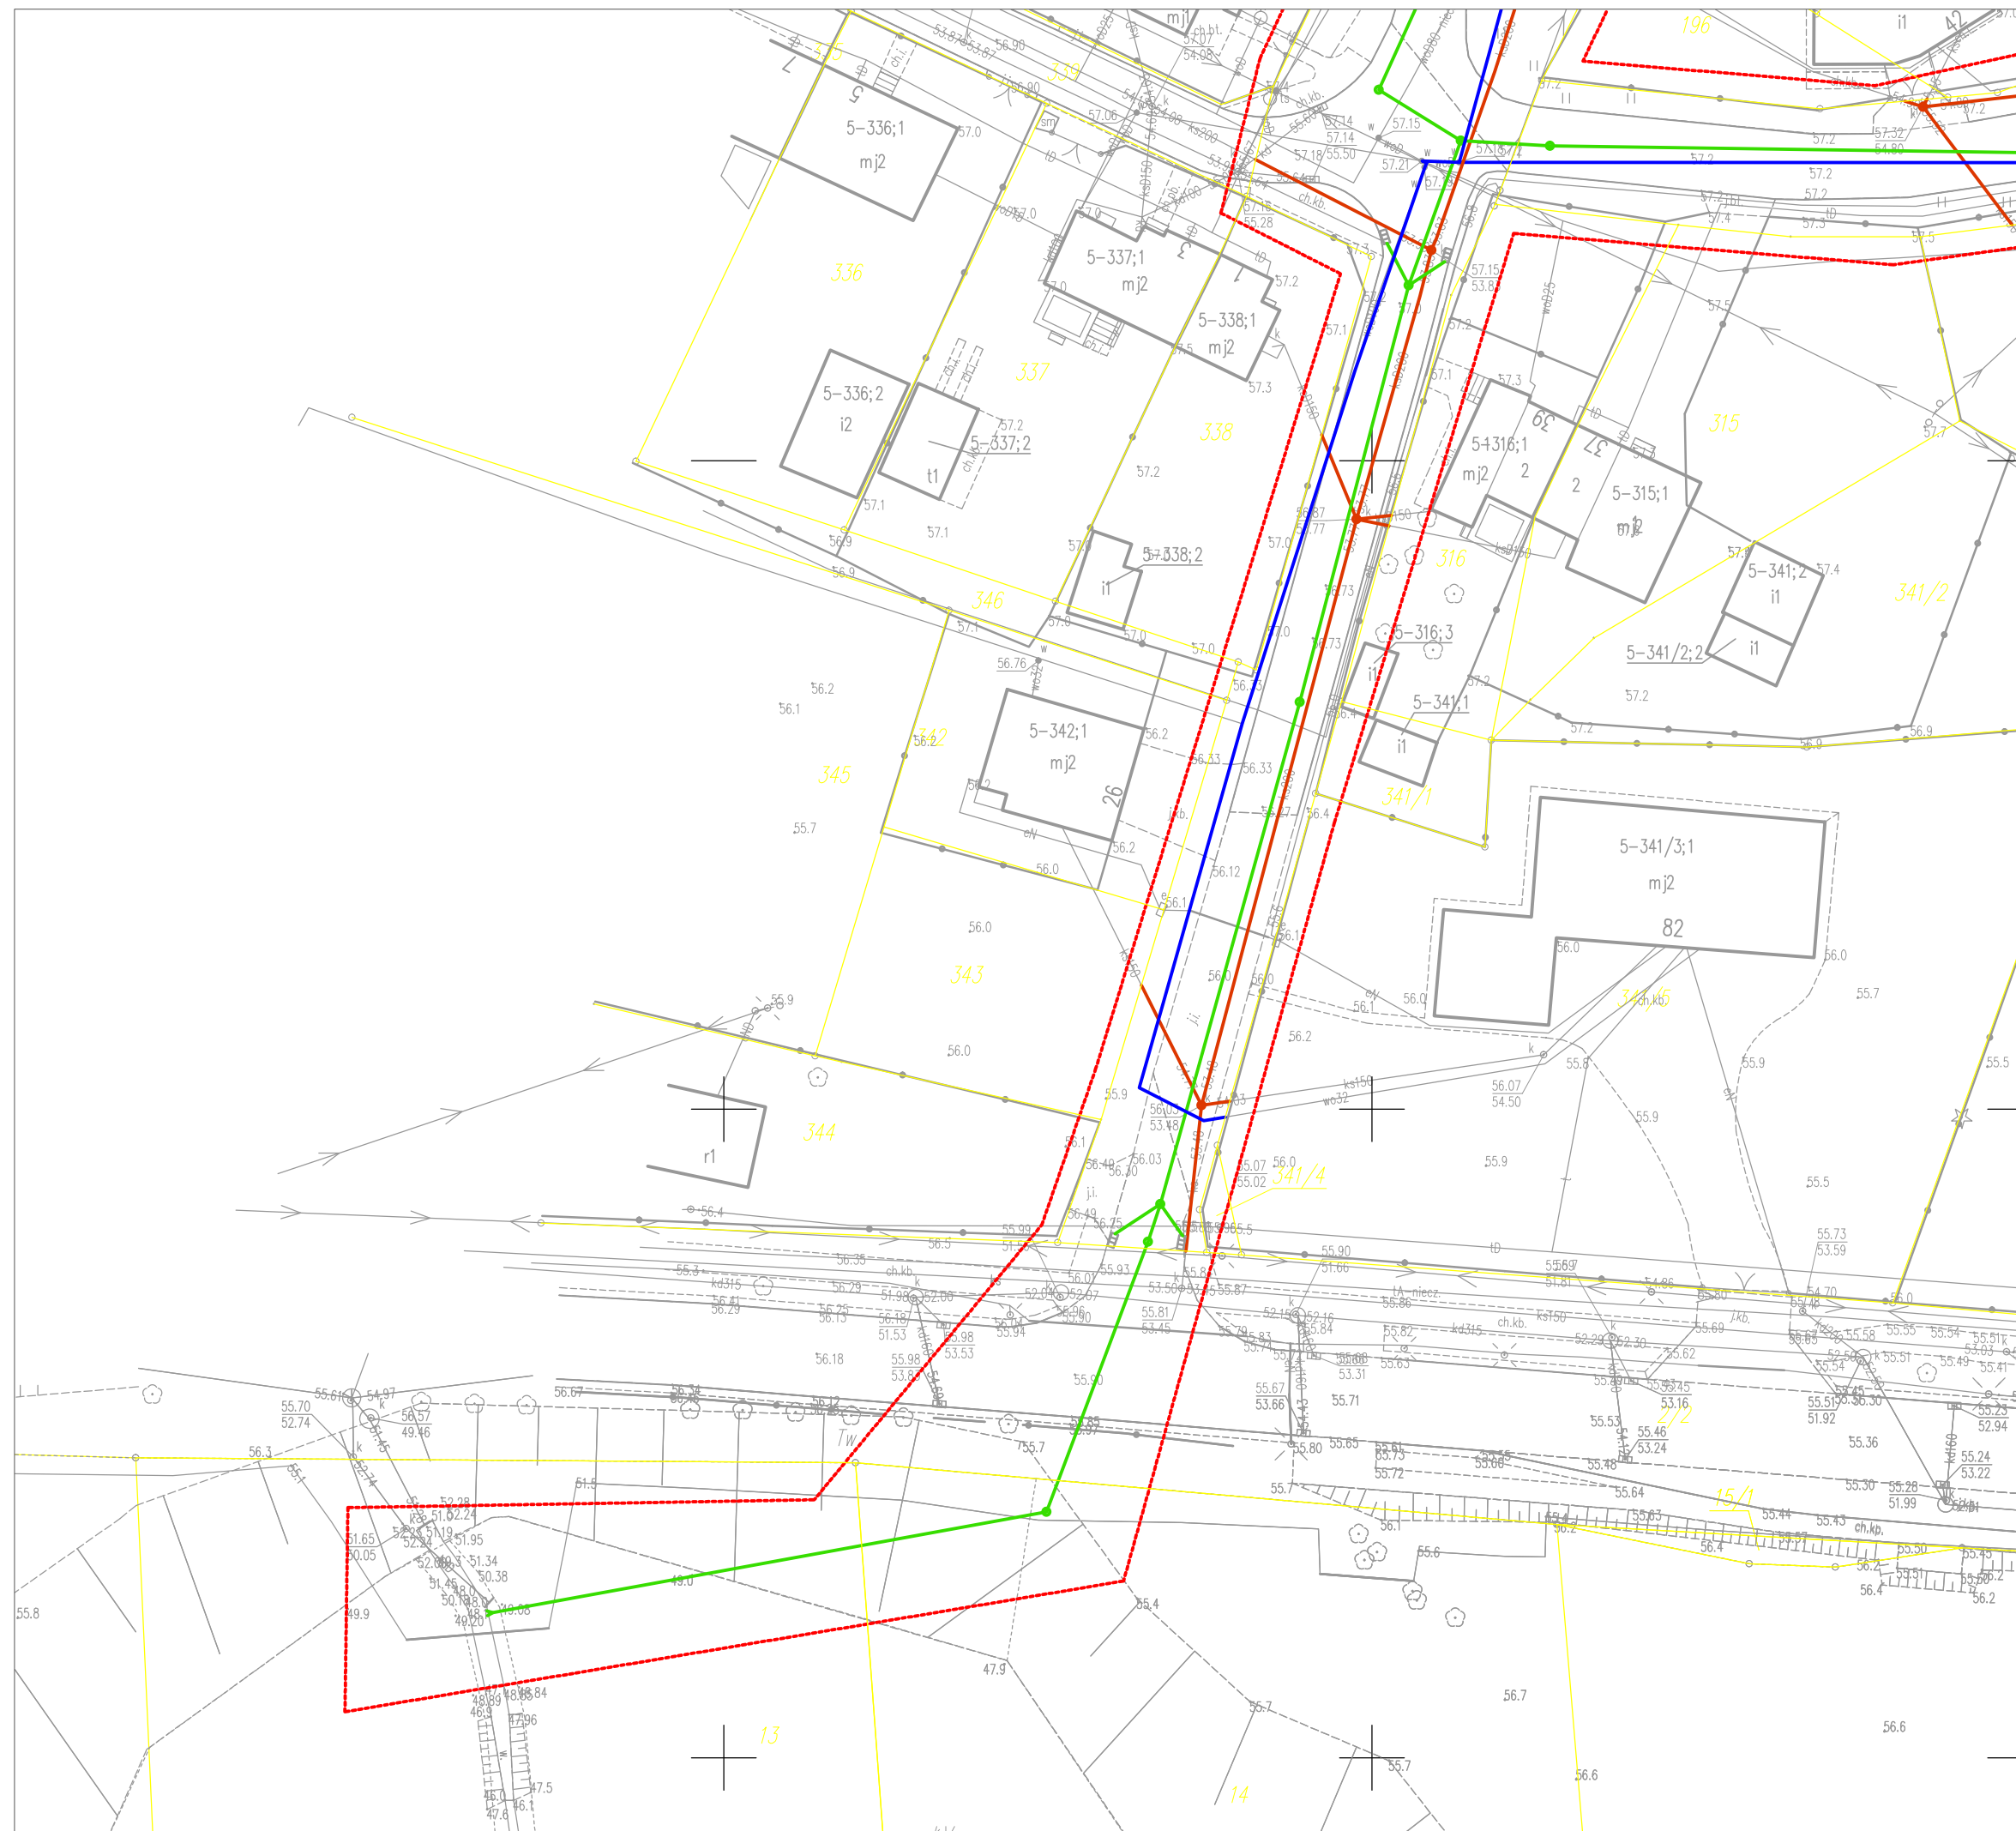

LEGENDA:

- Kanalizacja sanitarna
- Wodociąg
- Kanalizacja deszczowa
- Wpust deszczowy
- - - Zakres
- Granice działek
- 8 Numery działek

Tytuł opracowania:		
Wstępna koncepcja zakresu robót		
Przebudowa ulic powiatowych nr 2749N (ul. Kwiatowa) i 2751N (ul. Ogrodowa) w Ornie		
Rys. nr:	7	Skala:
		1: 500
		Data opracowania:
		11/2022